

< お見積 ・ ご注文 > 書 (該当するものに○をお付けください)

見積No	663495-049
------	------------

見積日
受注日



上代金額 合計	¥ 4,085,690 (消費税別)
---------	--------------------

製造納期受注後 日 見積有効期限 御見積日より1ヶ月

パッケージプラン デザイナーズサイト | TPGR-002_SM

ご注文確認印	出荷日
	月 日 出荷

TPGR002-663495049

《 商品明細 1 / 5 》

No.	材料・品名・規格	単価	個数	金額
1	00391103 ホームヤードルーフⅡ別注 W13xL60xH24 マットダークグレー 移動柱x2	921,200	1	921,200
2	00389704 ホームヤードルーフⅡ内天井W13L60(7枚入)オーガン ウットダーク別注	318,800	1	318,800
3	71611100 HCD-D03B ミニフラットライト 2型12V ブラウン 電 φ45xH47	19,000	8	152,000
4	00617074 ホームヤードルーフ フレーム装飾部材 L60マットダークグレー キャップ 2個付	69,800	2	139,600
5	00616831 ホームヤードルーフ フレーム装飾部材 L20マットダークグレー キャップ 2個付	25,000	1	25,000
6	00182299 ホームヤードルーフエバースクリーン桁下部カバーW13 マットダークグレー (スリット用)	4,200	1	4,200
7	00299058 ホームヤードルーフスリット格子材埋込30x60H24用マッ トBK	10,600	8	84,800
8	00330379 アートウット門扉Ⅱ横板貼40幅+80幅掛0816Cク レtypePH	106,500	1	106,500
9	00330492 アートウット門扉Ⅱ横板貼40幅+80幅受0816Cク レtypePH	96,400	1	96,400
10	00286072 アートボート門扉 門柱 H1600 チャコールグレー	46,800	1	46,800
11	00146260 アートボート門扉 両開き戸当りR H1600 ステンカラーtypePH	19,600	1	19,600
12	00146338 アートボート門扉 両開き用部品箱(内) ステンカラー typePH-B	100,500	1	100,500
13	89469700 アルミ格子部材30x85L4000 ステンカラー	12,000	2	24,000
14	95458200 コーナアンクル 60巾(ビス付) トリルネジ 5X13 4本付	660	12	7,920
15	23191100 TB-50B 竹垣専用トリルネジ 4x50 フロンス	68	10	680

備考	※2023年3月時点の価格になります。都度正式見積依頼をお願いします。 ※バラ部材・現場組立になります。現場カット・仮穴加工をお願いします。	
	製造途中の取消、変更の場合一部お客様のご負担となる事があります。 別注品は基本的に再使用不可能ですので製造後の返品はできません。 当社見積書以外の材料に変更された場合現場でのトラブルについて責任を負いかねます。	K- 1/ 5

< お見積 ・ ご注文 > 書 (該当するものに○をお付けください)

見積No	663495-049
------	------------

見積日 2023年 3月 15日
受注日 年 月 日



パッケージプラン デザイナーズサイト | TPGR-002_SM

TPGR002-663495049

《 商品明細 2 / 5 》

No.	材 料 ・ 品 名 ・ 規 格	単 価	個 数	金 額
16	00116393 アートボード 910X2440 オーガンウッドタック [A10G] 【00057900】	29,500	2	59,000
17	00119042 アートボード 910X2440 マットタックグレー [A10G] 【00057900】	29,500	2	59,000
18	00261598 アートボード 見切材薄型 15-30B	4,700	2	9,400
19	00262236 アートボード 平目地ジョイント薄型 15-30B	4,900	1	4,900
20	00261635 アートボード 見切材薄型 N-30	4,700	2	9,400
21	00262274 アートボード 平目地ジョイント薄型 N-30	4,900	1	4,900
22	41515100 アートボード 用弾性接着剤 PM165-RX 333ml	2,900	2	5,800
23	41516800 アートボード 用両面テープ 1本入 20X1.1X10m	1,070	1	1,070
24	00025091 アートボード 用サ小頭トリルネジ 4x16	22	70	1,540
25	80363700 補修用タッチアップペイント 15-30B 内容量 13ml	3,100	1	3,100
26	80367500 補修用タッチアップペイント N-30 内容量 13ml	3,100	1	3,100
27	71164200 HBA-D37K エバーアートウォールライト4型12/24 マットBK W105xD65xH105	30,000	2	60,000
28	72344700 HDA-H002 letter cube 1文字 H50 ナットワッシャー付	18,000	7	126,000
29	00106806 アートボードウォール用アルミ補強板395X1000(ビス 付き)	10,200	1	10,200
30	23137900 AH-851 アルミ銘竹角柱85角 L3000 フロンス キャップ 1個付	28,900	1	28,900

備 考	※2023年3月時点の価格になります。都度正式見積依頼をお願いします。 ※バラ部材・現場組立になります。現場カット・仮穴加工をお願いします。	
	製造途中の取消、変更の場合一部お客様のご負担となる事があります。 別注品は基本的に再使用不可能ですので製造後の返品はできません。 当社見積書以外の材料に変更された場合現場でのトラブルについて責任を負いかねます。	K - 2/ 5

< お見積 ・ ご注文 > 書 (該当するものに○をお付けください)

見積No	663495-049
------	------------

見積日 2023年 3月 15日
受注日 年 月 日



パッケージプラン ティザーサイト | TPGR-002_SM

TPGR002-663495049

《 商品明細 3 / 5 》

No.	材 料 ・ 品 名 ・ 規 格	単 価	個 数	金 額
31	89469700 アルミ格子部材30x85L4000 ステンカラー	12,000	3	36,000
32	95458200 コーナーアングル 60巾(ビス付) トリルネジ 5X13 4本付	660	18	11,880
33	23191100 TB-50B 竹垣専用トリルネジ 4x50 フロンス	68	10	680
34	00141456 エバーアートボードシック 910x1820 シャドーブラック 【00057900】 【69568300】	27,800	3	83,400
35	00072842 アートボード 910X1820 マットブラック [A10G] 【00057900】	21,800	1	21,800
36	00072828 アートボード 910X1820 グレージュ [A10G] 【00057900】	21,800	1	21,800
37	00261635 アートボード 見切材薄型 N-30	4,700	3	14,100
38	00261611 アートボード 見切材薄型 25-85A	4,700	3	14,100
39	00262274 アートボード 平目地ジョイント薄型 N-30	4,900	2	9,800
40	00262250 アートボード 平目地ジョイント薄型 25-85A	4,900	2	9,800
41	00262113 アートボード 出隅コーナージョイント N-30	6,300	2	12,600
42	00025091 アートボード 用サ小頭トリルネジ 4x16	22	140	3,080
43	41515100 アートボード 用弾性接着剤 PM165-RX 333ml	2,900	3	8,700
44	41516800 アートボード 用両面テープ 1本入 20X1.1X10m	1,070	2	2,140
45	12928732 スリットフェンス用 格子材 120角 L4000 ステンC	45,700	6	274,200

備考	※2023年3月時点の価格になります。都度正式見積依頼をお願いします。 ※バラ部材・現場組立になります。現場カット・仮穴加工をお願いします。	
	製造途中の取消、変更の場合一部お客様のご負担となる事があります。 別注品は基本的に再使用不可能ですので製造後の返品はできません。 当社見積書以外の材料に変更された場合現場でのトラブルについて責任を負いかねます。	K - 3/ 5

< お見積 ・ ご注文 > 書 (該当するものに○をお付けください)

見積No	663495-049
------	------------

見積日 2023年 3月 15日
受注日 年 月 日



パッケージプラン ティザーサイト | TPGR-002_SM

TPGR002-663495049

《 商品明細 4 / 5 》

No.	材料・品名・規格	単価	個数	金額
46	23024200 AD-205 アル銘竹部材20x40xL3700 フロンス 長尺	8,700	14	121,800
47	95457500 コーナアングル 40巾(ビス付) トリルネジ 5X13 4本付	630	16	10,080
48	95460506 コーナアングル 20巾(ビス付) トリルネジ 5X13 4本付	610	96	58,560
49	95458200 コーナアングル 60巾(ビス付) トリルネジ 5X13 4本付	660	8	5,280
50	00141456 エバーアートボードシック 910x1820 シャドーフラック 【00057900】 【69568300】	27,800	10	278,000
51	00072842 アートボード 910X1820 マットフラック [A10G] 【00057900】	21,800	2	43,600
52	00072828 アートボード 910X1820 グレージュ [A10G] 【00057900】	21,800	11	239,800
53	00261635 アートボード 見切材薄型 N-30	4,700	5	23,500
54	00261611 アートボード 見切材薄型 25-85A	4,700	5	23,500
55	00262274 アートボード 平目地ジョイント薄型 N-30	4,900	6	29,400
56	00262250 アートボード 平目地ジョイント薄型 25-85A	4,900	6	29,400
57	00262113 アートボード 出隅コーナージョイント N-30	6,300	5	31,500
58	00095629 アートボード 入隅コーナージョイント 25-85A	5,200	1	5,200
59	00025091 アートボード 用サ小頭トリルネジ 4x16	22	310	6,820
60	00591725 アートウッド 笠木スリムL165幅笠木本体S L40 マットBK	34,300	1	34,300

備考	※2023年3月時点の価格になります。都度正式見積依頼をお願いします。 ※バラ部材・現場組立になります。現場カット・仮穴加工をお願いします。	
	製造途中の取消、変更の場合一部お客様のご負担となる事があります。 別注品は基本的に再使用不可能ですので製造後の返品はできません。 当社見積書以外の材料に変更された場合現場でのトラブルについて責任を負いかねます。	K - 4/ 5

< お見積 ・ ご注文 > 書 (該当するものに○をお付けください)

見積No	663495-049
------	------------

見積日 2023年 3月 15日
受注日 年 月 日



パッケージプラン デザイナーズサイト | TPGR-002_SM



TPGR002-663495049

《 商品明細 5 / 5 》

No.	材 料 ・ 品 名 ・ 規 格	単 価	個 数	金 額
61	00591671 アートウッド 笠木スリL165幅笠木本体S L20 マットBK	17,100	1	17,100
62	00591848 アートウッド 笠木スリL90° コーナーカバー165幅 ブラック	9,400	1	9,400
63	00287086 口金ポスト ステンカラー	63,600	1	63,600
64	00287093 口金ポスト用30mmスペーサー ステンカラー	14,800	1	14,800
65	41498700 アートボード POSシール ブラック 333ml	2,860	1	2,860
66	41500700 アートボード POSシール ベージュ 333ml	2,860	1	2,860
67	00106806 アートボードウォール用アルミ補強板395X1000(ビス 付き)	10,200	1	10,200
68	00057900 共通取説 T-AB アートボード		1	
69	41515100 アートボード用弾性接着剤 PM165-RX 333ml	2,900	4	11,600
70	41516800 アートボード用両面テープ 1本入 20X1.1X10m	1,070	2	2,140
71	79462100 HEA-025S 12Vタイマートランス 35W シルバー	18,500	1	18,500
72	49820800 HEC-035K ガーテンスケープ用コード 12V用 50m φ0.74x50000	23,000	1	23,000
73	49957100 HCE-0014 ガーテンスケープ用ドライコン(10個セット) 11X11X23	3,500	3	10,500
	* 床材・副資材は含みません			

備 考	※2023年3月時点の価格になります。都度正式見積依頼をお願いします。 ※バラ部材・現場組立になります。現場カット・仮穴加工をお願いします。	合 計	¥ 4,085,690
	製造途中の取消、変更の場合一部お客様のご負担となる事があります。 別注品は基本的に再使用不可能ですので製造後の返品はできません。 当社見積書以外の材料に変更された場合現場でのトラブルについて責任を負いかねます。		K - 5/ 5


TPGR-002
SMサイズ 共通

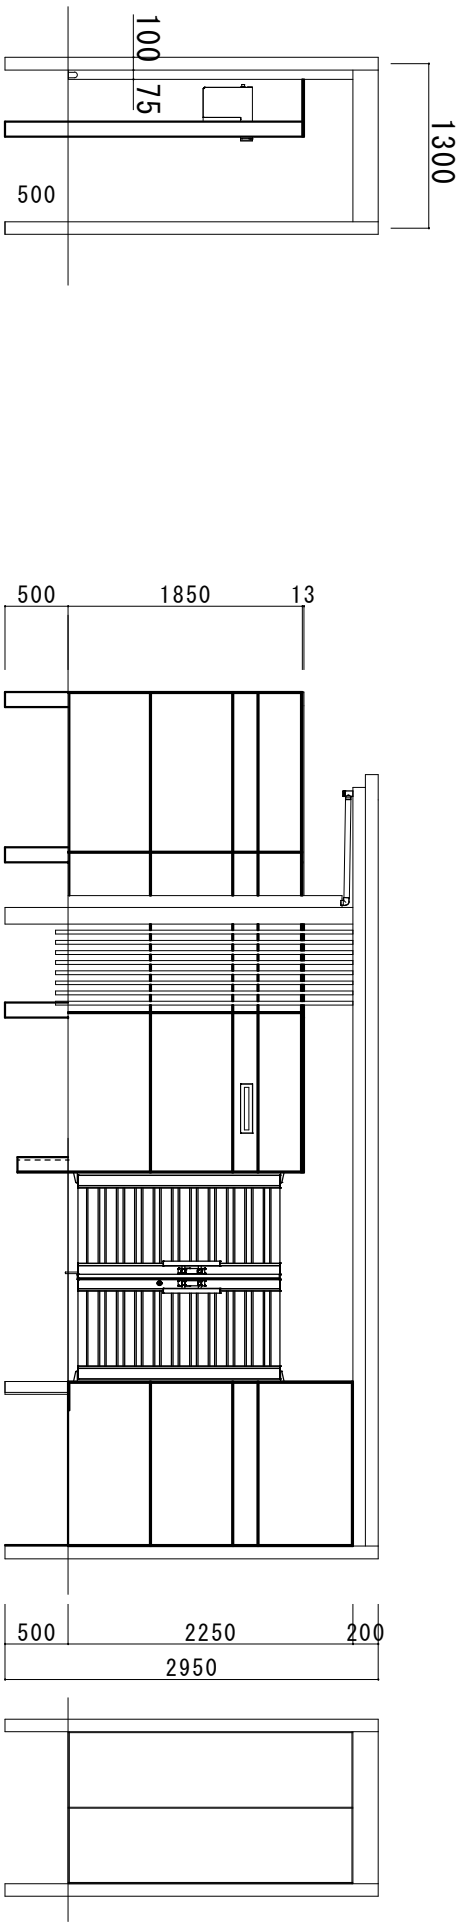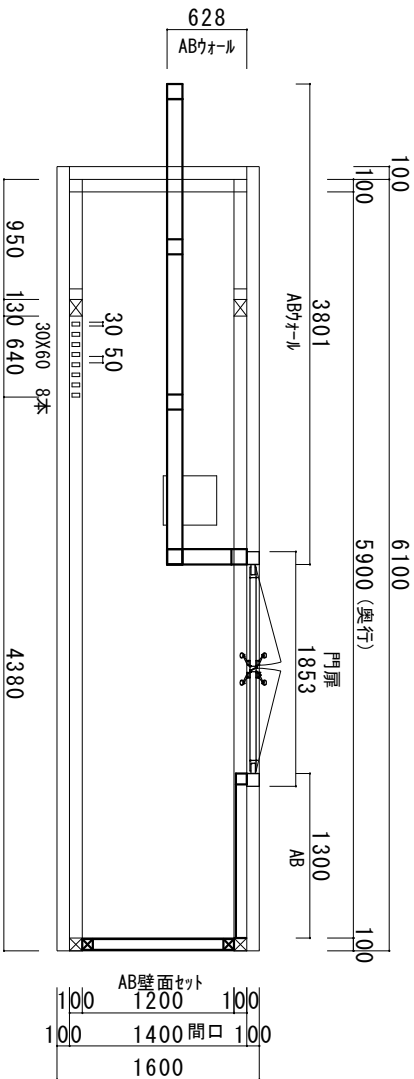


※記載サイズより数ミリのバラつきが生じる場合がありますのでご了承ください。

ご注文の際は、図面をご確認の上 印もしくはサインを右欄にいただき ご注文書と併せていただきますよう お願いいたします。		お客様ご承認印							
				縮尺		担当者		作図者	
								特記事項 物件名	
								見積 No.663495-049	



扉横左

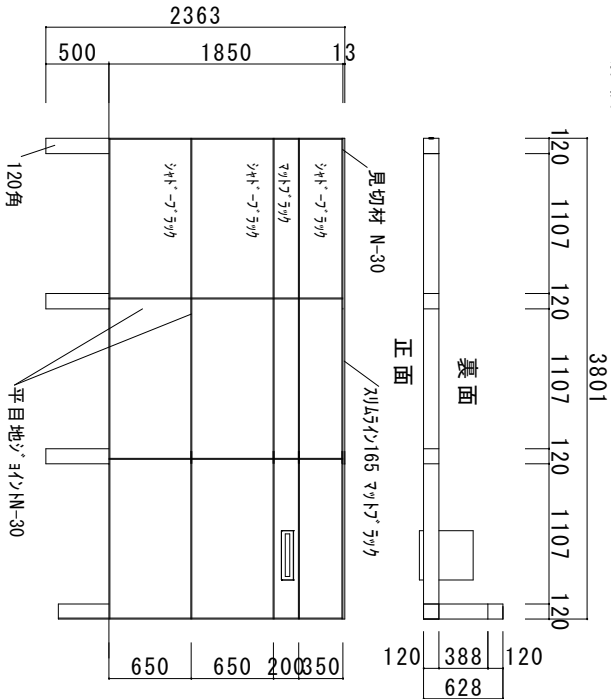

TPGR-002
SMサイズ 共通
アートボート

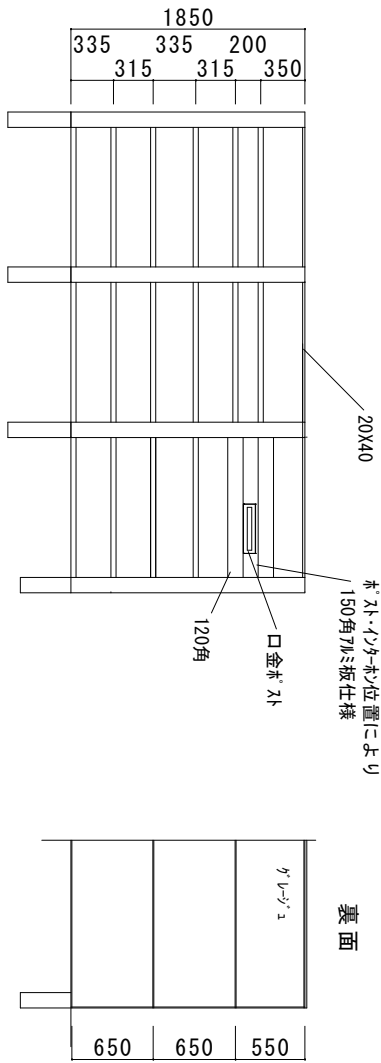

扉横右

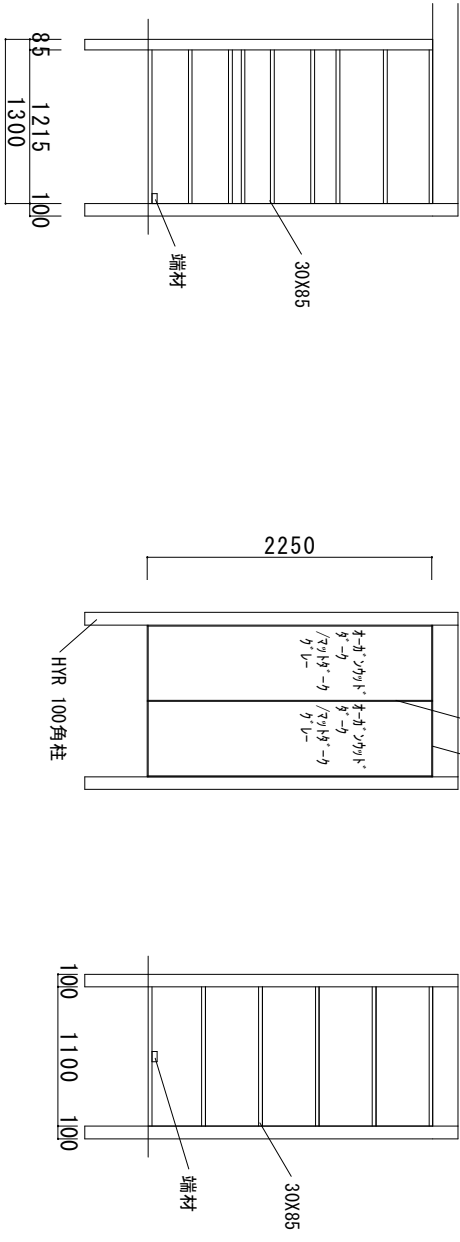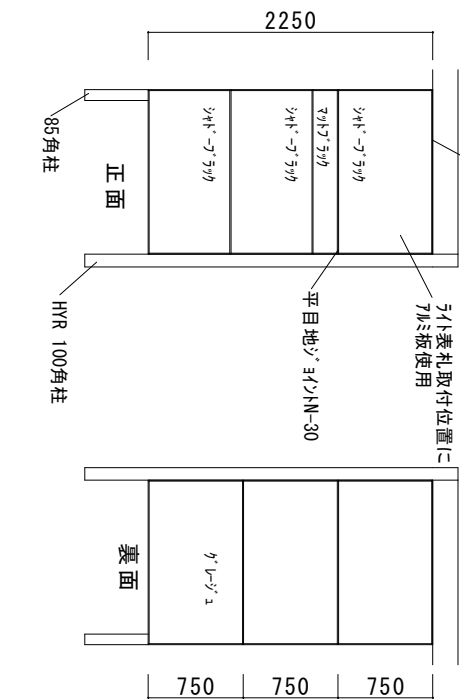

※記載サイズより数ミリのバラつきが生じる場合がありますのでご了承ください。

* バラ部材・現場組立になります

ご注文の際は、図面をご確認の上 印もしくはサインを右欄にいただき ご注文書と併せていただけますよう お願いいたします。		お客様ご承認印		担当者		作図者		特記事項	
縮尺								物件名	
見積No.663495-049									

パッケージプラン デザイナーズサイト

この度はパッケージプラン デザイナーズサイトをご利用いただきまして、誠にありがとうございます。
パッケージプラン デザイナーズサイトは、デザイナーによる意匠プランを閲覧、3Dデータと見積書を
閲覧・ダウンロードできるサービスです。

注意事項

◆現場組立品

バラ部材・現場組立品になります。

◆価格について

表示価格は参考価格につき、価格に変動がある場合があります。パッケージプランをご使用の際は、お近くの㈱タカショーへお問い合わせの上、必ずお見積もりをお願いいたします。

◆色について

商品カラーは発注時にご指定ください。お選びいただくカラーによっては価格が変わる場合がありますので、ご了承ください。ライトの場合は、本体カラーと照明カラーをご指定ください。

◆納期

パッケージプランは受注生産品になりますので、納期がかかる場合があります。納期のご確認をお願いいたします。

◆ローボルトライト

ローボルト(12V/24V)ライトをご使用の際にはローボルトトランス、ジャンクションボックス、専用コード等のアクセサリが必要となります。施工状況に応じて必要なアクセサリの種類、数量が変わりますので十分な確認をお願いいたします。

パッケージ内容の変更について

パッケージ内容を変更したい場合は、お近くの㈱タカショーまでお問い合わせください。**お問い合わせの際に、見積表紙に記載している「TPGR」もしくは「PPGR」で始まる案件番号をお伝えください。**

免責事項

- パッケージプラン デザイナーズサイト掲載プランは、デザイナーによる意匠デザインになります。施工については法令、条例の順守が必要となります。実際の施工について一切責任を負いません。
- 標準価格(メーカー希望小売価格)での見積となります。
- 表示価格には消費税及び組立費・施工費等は含まれておりません。
- 参考見積ですので、発注の際には品番・仕様等、十分な確認をお願いいたします。
- 現場設置条件を考慮しておりませんので、発注の際には仕様などの十分な確認をお願いいたします。
- パッケージのデザイン、仕様、外観、価格は予告なく変更する場合がありますのでご了承ください。