

< お見積 ・ ご注文 > 書 (該当するものに○をお付けください)

見積No	663495-073
------	------------

見積日 2023年 8月 18日
受注日 年 月 日



上代金額 合計	¥ 3,092,400 (消費税別)
---------	--------------------

パッケージプラン デザイナーズサイト | PPGR-020


PPGR020-663495073

ご注文確認印	出荷日
	月 日 出荷

《 商品明細 1 / 1 》




No.	材 料 ・ 品 名 ・ 規 格	単 価	個 数	金 額
1	00762507 ホームヤードルーフⅡ ダブル W40xL60xH24 マットWH	1,596,900	1	1,596,900
2	00389704 ホームヤードルーフⅡ 内天井 W20XL60 (7枚入) 別注 マットホワイト	389,100	2	778,200
3	00182084 ホームヤードルーフエバースクリーン桁下部カバーW20 マットホワイト (スリット用)	6,900	1	6,900
4	00182091 ホームヤードルーフエバースクリーン桁下部カバーW40 マットホワイト (スリット用)	13,400	1	13,400
5	00182107 ホームヤードルーフスリット格子材埋込30x60H24用マッ トWH30x60xH2250	10,600	50	530,000
6	75861600 HCE-002K ローボルトレール2m 12/24用	20,000	1	20,000
7	75869200 HCE-D03K レールペンダントライト12/24 ブラック φ160xH103	34,000	3	102,000
8	79462100 HEA-025S 12Vタイマートランス 35W シルバー	18,500	1	18,500
9	49957100 HCE-0014 ガーデンスケープ用トライコーン(10個セット) 11X11X23	3,500	1	3,500
10	49820800 HEC-035K ガーデンスケープ用コード12V用 50m φ0.74x50000	23,000	1	23,000
	* 床材・副資材等は含みません			
	* ファニチャーは別途			

備 考	※2023年8月時点の価格になります。都度正式見積依頼をお願いします。 ※バラ部材・現場組立になります。現場カット・仮穴加工をお願いします。	合 計	¥ 3,092,400
	製造途中の取消、変更の場合一部お客様のご負担となる事があります。 別注品は基本的に再使用不可能です。製造後の返品はできません。 当社見積書以外の材料に変更された場合現場でのトラブルについて責任を負いかねます。		K- 1/ 1

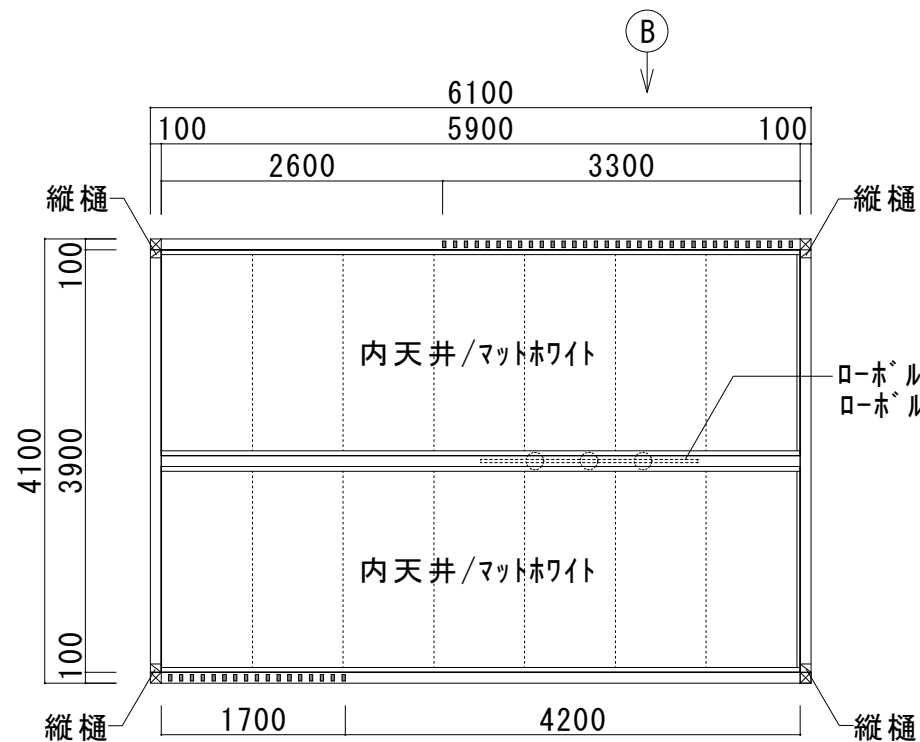

ホームヤードルーフⅡ 独立 ダブル仕様 マットホワイト H24XW40XL60
 内天井 マットホワイト
 スリット材30X60 隙間70mm マットホワイト

ローボルトレール2m
 ローボルトペンダントライト/3ヶ
 ブラック

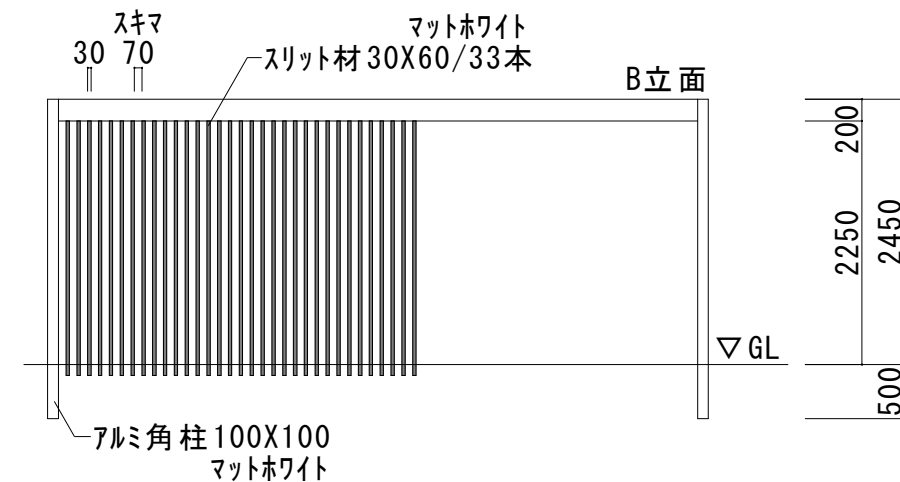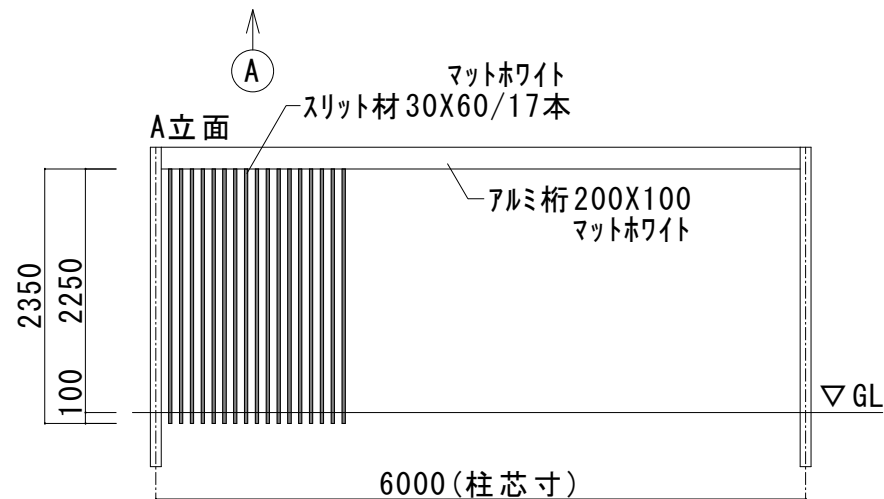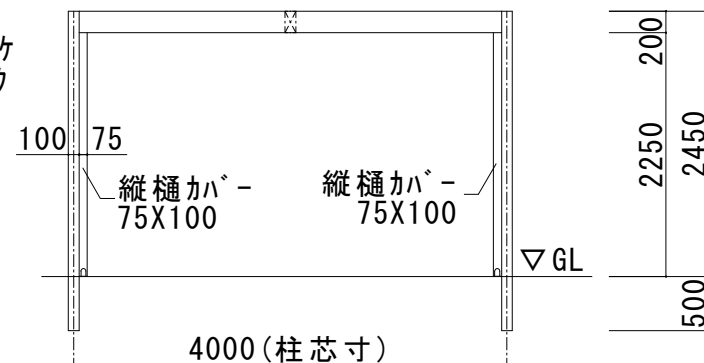

※記載サイズより数ミリのバラつきが生じる場合がありますのでご了承ください。

ご注文の際は、図面をご確認の上 印もしくはサインを右欄にいただき ご注文書と併せていただけますよう お願いいたします。	お客様ご承認印			担当者	作図者	特記事項
			縮尺			物件名 PPGR-020 パッケージプラン デザイナーズサイト 見積No. 663495-073