

< お見積 ・ ご注文 > 書 (該当するものに○をお付けください)

見積No	663495-064
------	------------

見積日 2023年 4月 28日
受注日 年 月 日

上代金額 合計	¥ 6,842,870 (消費税別)
---------	--------------------



パッケージプラン デザイナーズサイト | TPGR-005BL_S

TPGR005-663495064	ご注文確認印 出荷日 月 日 出荷
-------------------	----------------------

《 商品明細 1 / 7 》

No.	材料・品名・規格	単 価	個 数	金 額
1	20601800 HYRⅡマットブラック別注 ダブル仕様 間口3233×奥行6000 H2450 移動柱X2/クリアマットホリカ	1,857,300	1	1,857,300
2	00389704 ホームヤードルーフⅡ 内天井ダークビブプレート別注 6000X1665 (パネル7枚)/換気口無	489,400	2	978,800
3	00617043 ホームヤードルーフ フレーム装飾部材 L60マットブラック キャップ2個付	69,800	2	139,600
4	00616886 ホームヤードルーフ フレーム装飾部材 L33マットブラック キャップ2個付	44,200	2	88,400
5	28390399 壁貼用格子材30X50 マットライトグレー別注 L4000	21,900	10	219,000
6	00521548 アルミ30x50用キャップ マットライトグレー ビス付(壁貼・格子兼用)	550	10	5,500
7	20657500 スーパートリルネジ 4x19 ステンカラー	61	50	3,050
8	00181674 ホームヤードルーフ中間柱H24用 マットライトグレー	36,400	1	36,400
9	95036249 アルミ胴縁20X40X4000ブロンズ	9,700	2	19,400
10	95460506 コーナーアングル 20巾(ビス付) トリルネジ5X13 4本付	610	24	14,640
11	00119387 エバーアートボードシック 910x1820 プラスターグレー 【00057900】 【69568300】	27,800	2	55,600
12	00222278 アートボード 見切材薄型 L3700 クリアシルバー	1,900	3	5,700
13	00222315 アートボード 平目地ジョイント薄型 L3700 クリアシルバー	2,100	1	2,100
14	00119431 エバーアートボードシック 910x1820 ハリンボーンブラック 【00057900】 【69568300】	27,800	2	55,600
15	00261635 アートボード 見切材薄型 L3700 N-30	4,700	3	14,100

備考	※2023年4月時点の価格になります。都度正式見積依頼をお願いします。 ※バラ部材・現場組立になります。現場カット・仮穴加工をお願いします。	
	製造途中の取消、変更の場合一部お客様のご負担となる事があります。 別注品は基本的に再使用不可能ですので製造後の返品はできません。 当社見積書以外の材料に変更された場合現場でのトラブルについて責任を負いかねます。	K- 1/ 7

< お見積 ・ ご注文 > 書 (該当するものに○をお付けください)

見積No	663495-064
------	------------

見積日 2023年 4月 28日
受注日 年 月 日



パッケージプラン デザイナーズサイト | TPGR-005BL_S

TPGR005-663495064

《 商品明細 2 / 7 》

No.	材 料 ・ 品 名 ・ 規 格	単 価	個 数	金 額
16	00262274 アートボード 平目地ジョイント薄型 L3700 N-30	4,900	1	4,900
17	00025091 アートボード 用サ小頭トリルネジ 4x16	22	90	1,980
18	41515100 アートボード 用弾性接着剤 PM165-RX 333ml	2,900	1	2,900
19	41516800 アートボード 用両面テープ 1本入 20X1.1X10m	1,070	1	1,070
20	00291113 ホームヤード ルーフエバースクリーン桁下部カバーW13 マットブラック (スリット用)	4,200	1	4,200
21	00182213 ホームヤード ルーフ格子材埋込式30x60 H24用マットLGY	10,600	10	106,000
22	00181674 ホームヤード ルーフ中間柱H24用 マットライトグレー	36,400	2	72,800
23	95036249 アルミ胴縁20X40X4000ブロンズ	9,700	20	194,000
24	95460506 コーナアンクル 20巾(ビス付) トリルネジ 5X13 4本付	610	80	48,800
25	00119387 エバアアートボードシック 910x1820 プラスターグレー 【00057900】 【69568300】	27,800	11	305,800
26	00222278 アートボード 見切材薄型 L3700 クリアシルバー	1,900	5	9,500
27	00262274 アートボード 平目地ジョイント薄型 N-30	4,900	8	39,200
28	00096862 アートボード 押え縁30X15センター マットブラック別注 L3700	8,700	3	26,100
29	00049554 アートボード 押え縁30x15用キャップ ブラックエボニー	220	8	1,760
30	00119431 エバアアートボードシック 910x1820 ヘリンボーンブラック 【00057900】 【69568300】	27,800	6	166,800

備考	※2023年4月時点の価格になります。都度正式見積依頼をお願いします。 ※バラ部材・現場組立になります。現場カット・仮穴加工をお願いします。	
	製造途中の取消、変更の場合一部お客様のご負担となる事があります。 別注品は基本的に再使用不可能です。製造後の返品はできません。 当社見積書以外の材料に変更された場合現場でのトラブルについて責任を負いかねます。	K - 2 / 7

< お見積 ・ ご注文 > 書 (該当するものに○をお付けください)

見積No	663495-064
------	------------

見積日 2023年 4月 28日
受注日 年 月 日



パッケージプラン テーザ イナースサイト | TPGR-005BL_S

TPGR005-663495064

《 商品明細 3 / 7 》

No.	材 料 ・ 品 名 ・ 規 格	単 価	個 数	金 額
31	00261635 アートボード 見切材薄型 L3700 N-30	4,700	4	18,800
32	00262274 アートボード 平目地ジョイント薄型 L3700 N-30	4,900	4	19,600
33	23191100 TB-50B 竹垣専用トリルネジ 4x50 ブロンズ	68	50	3,400
34	00025091 アートボード 用サ小頭トリルネジ 4x16	22	230	5,060
35	20657500 スーパートリルネジ 4x19 ステンカラー	61	140	8,540
36	41515100 アートボード 用弾性接着剤 PM165-RX 333ml	2,900	3	8,700
37	41516800 アートボード 用両面テープ 1本入 20X1.1X10m	1,070	2	2,140
38	00291113 ホームヤードルーフエバースクリーン桁下部カバーW13 マットブラック (スリット用)	4,200	1	4,200
39	00182213 ホームヤードルーフ格子材埋込式30x60 H24用マットLGY	10,600	10	106,000
40	00286997 ホームヤードルーフ中間柱H24用 マットブラック	36,400	2	72,800
41	00609444 アルミ角柱 100角L3000 マットブラック [5G]キャップ 1個付	50,600	1	50,600
42	95036249 アルミ胴縁20X40X4000ブロンズ	9,700	14	135,800
43	95460506 コーナアンクル 20巾(ビス付) トリルネジ 5X13 4本付	610	56	34,160
44	00119394 エバアートボードシック 910x1820 プラスターブラック 【00057900】 【69568300】	27,800	3	83,400
45	00119431 エバアートボードシック 910x1820 ヘリンボーンブラック 【00057900】 【69568300】	27,800	3	83,400

備考	※2023年4月時点の価格になります。都度正式見積依頼をお願いします。 ※バラ部材・現場組立になります。現場カット・仮穴加工をお願いします。	
	製造途中の取消、変更の場合一部お客様のご負担となる事があります。 別注品は基本的に再使用不可能ですので製造後の返品はできません。 当社見積書以外の材料に変更された場合現場でのトラブルについて責任を負いかねます。	K - 3/ 7

< お見積 ・ ご注文 > 書 (該当するものに○をお付けください)

見積No	663495-064
------	------------

見積日 2023年 4月 28日
受注日 年 月 日



パッケージプラン テーザ イナースサイト | TPGR-005BL_S

TPGR005-663495064

《 商品明細 4 / 7 》

No.	材 料 ・ 品 名 ・ 規 格	単 価	個 数	金 額
46	00261635 アートボード 見切材薄型 N-30	4,700	8	37,600
47	00262274 アートボード 平目地ジョイント薄型 N-30	4,900	4	19,600
48	00025091 アートボード 用サ小頭トリルネジ 4x16	22	140	3,080
49	23191100 TB-50B 竹垣専用トリルネジ 4x50 フロンス	68	40	2,720
50	41515100 アートボード 用弾性接着剤 PM165-RX 333ml	2,900	2	5,800
51	41516800 アートボード 用両面テープ 1本入 20X1.1X10m	1,070	1	1,070
52	00609741 アートボード 20角廻り縁 L3700 マットBK [5G]	9,200	3	27,600
53	00609253 20角(廻り縁)用キャップ マットブラック	300	90	27,000
54	20657500 スーパートリルネジ 4x19 ステンカラー	61	100	6,100
55	00609536 アルミ部材 30x60 L1800 マットブラック [5G]	10,000	2	20,000
56	00609284 アルミ部材30x60用キャップ マットブラック ヒース付	600	4	2,400
57	68439700 スーパートリルネジ 4X50 マットブラック	121	20	2,420
58	00591671 アートウッド 笠木スリL165幅笠木本体S L20 マットBK	17,100	1	17,100
59	00474455 アートウッド 笠木スリL用端部キャップ S165幅 ブラック色 ブラック/マットブラック	4,300	1	4,300
60	00119547 エバーアートボードシク 910x1820 メスコラーレ 【00057900】 【69568300】 【レゾナンス】	31,500	4	126,000

備考	※2023年4月時点の価格になります。都度正式見積依頼をお願いします。 ※バラ部材・現場組立になります。現場カット・仮穴加工をお願いします。	
	製造途中の取消、変更の場合一部お客様のご負担となる事があります。 別注品は基本的に再使用不可能です。製造後の返品はできません。 当社見積書以外の材料に変更された場合現場でのトラブルについて責任を負いかねます。	K- 4/ 7

< お見積 ・ ご注文 > 書 (該当するものに○をお付けください)

見積No	663495-064
------	------------

見積日 2023年 4月 28日
受注日 年 月 日



パッケージプラン テーザイナーズサイト | TPGR-005BL_S

TPGR005-663495064

《 商品明細 5 / 7 》

No.	材 料 ・ 品 名 ・ 規 格	単 価	個 数	金 額
61	00261635 アートボード 見切材薄型 L3700 N-30	4,700	4	18,800
62	00262274 アートボード 平目地ジョイント薄型 L3700 N-30	4,900	1	4,900
63	00262113 アートボード 出隅コーナージョイント L3700 N-30	6,300	1	6,300
64	00025084 アートボード 用コンクリートビス サ74x25	26	70	1,820
65	41515100 アートボード 用弾性接着剤 PM165-RX 333ml	2,900	3	8,700
66	41516800 アートボード 用両面テープ 1本入 20X1.1X10m	1,070	2	2,140
67	00155088 AB門扉スリット ダークビブレード別注 H1600W800+800 PH-B 右吊内開 柱ステン	507,600	1	507,600
68	00591725 アートウッド 笠木スリムL165幅笠木本体S L40 マットBK	34,300	1	34,300
69	00474455 アートウッド 笠木スリムL用端部キャップ S165幅 ブラック色 ブラック/マットブラック	4,300	1	4,300
70	00119547 エバーアートボード シック 910x1820 メスコーレ 【00057900】 【69568300】 【レゾナンス】	31,500	11	346,500
71	00073139 アートボード 910X1820 ダークビブレード [A10G] 【00057900】	21,800	1	21,800
72	00261635 アートボード 見切材薄型 L3700 N-30	4,700	7	32,900
73	00262274 アートボード 平目地ジョイント薄型 L3700 N-30	4,900	5	24,500
74	00262113 アートボード 出隅コーナージョイント L3700 N-30	6,300	3	18,900
75	00025084 アートボード 用コンクリートビス サ74x25	26	140	3,640

備考	※2023年4月時点の価格になります。都度正式見積依頼をお願いします。 ※バラ部材・現場組立になります。現場カット・仮穴加工をお願いします。	
	製造途中の取消、変更の場合一部お客様のご負担となる事があります。 別注品は基本的に再使用不可能ですので製造後の返品はできません。 当社見積書以外の材料に変更された場合現場でのトラブルについて責任を負いかねます。	K - 5/ 7

< お見積 ・ ご注文 > 書 (該当するものに○をお付けください)

見積No	663495-064
------	------------

見積日 2023年 4月 28日
受注日 年 月 日



パッケージプラン ティザーサイト | TPGR-005BL_S

TPGR005-663495064

《 商品明細 6 / 7 》

No.	材 料 ・ 品 名 ・ 規 格	単 価	個 数	金 額
76	00609741 アートボード 20角廻り縁 L3700 マットBK [5G]	9,200	1	9,200
77	00609253 20角(廻り縁)用キャップ マットブラック	300	4	1,200
78	72349200 HDA-H007 レターキューブ 繋げ字 H80 6文字以内	36,000	1	36,000
79	80367500 補修用タッチアップペイント N-30 内容量 13ml	3,100	1	3,100
80	00057900 共通取説 T-AB アートボード		1	
81	69568300 取説エバーアートボードシック		1	
82	75386400 HBH-D03B ダウンライト3型12/24 ブラウン φ62xH22	26,000	6	156,000
83	18500901 アルミ補強板別注 300X600	7,700	1	7,700
84	71164200 HBA-D37K エバーアートウォールライト4型12/24 マットBK W105xD65xH105	30,000	1	30,000
85	00609741 アートボード 20角廻り縁 L3700 マットBK [5G]	9,200	5	46,000
86	00609253 20角(廻り縁)用キャップ マットブラック	300	68	20,400
87	20657500 スーパートリルネジ 4x19 ステンカラー	61	80	4,880
88	00609536 アルミ部材 30x60 L1800 マットブラック [5G]	10,000	2	20,000
89	00609260 アルミ30x60用キャップ マットBK ヒース付	600	4	2,400
90	79461400 HEA-025K 12Vタイムトランス 35W ブラック	18,500	1	18,500

備考	※2023年4月時点の価格になります。都度正式見積依頼をお願いします。 ※バラ部材・現場組立になります。現場カット・仮穴加工をお願いします。	
	製造途中の取消、変更の場合一部お客様のご負担となる事があります。 別注品は基本的に再使用不可能ですので製造後の返品はできません。 当社見積書以外の材料に変更された場合現場でのトラブルについて責任を負いかねます。	K - 6 / 7

< お見積 ・ ご注文 > 書 (該当するものに○をお付けください)

見積No	663495-064
------	------------

見積日 2023年 4月 28日
受注日 年 月 日






パッケージプラン デザイナーズサイト | TPGR-005BL_S

TPGR005-663495064

《 商品明細 7 / 7 》

No.	材 料 ・ 品 名 ・ 規 格	単 価	個 数	金 額
91	49820800 HEC-035K ガーデンスケープ用コート 12V用 50m φ0.74x50000	23,000	1	23,000
92	49957100 HCE-0014 ガーデンスケープ用トライコーン(10個セット) 11X11X23	3,500	2	7,000
	*床材・副資材は含みません			





備考	※2023年4月時点の価格になります。都度正式見積依頼お願いします。 ※バラ部材・現場組立になります。現場カット・仮穴加工お願いします。	合 計	¥ 6,842,870
	製造途中の取消、変更の場合一部お客様のご負担となる事があります。 別注品は基本的に再使用不可能ですので製造後の返品はできません。 当社見積書以外の材料に変更された場合現場でのトラブルについて責任を負いかねます。		K- 7/ 7

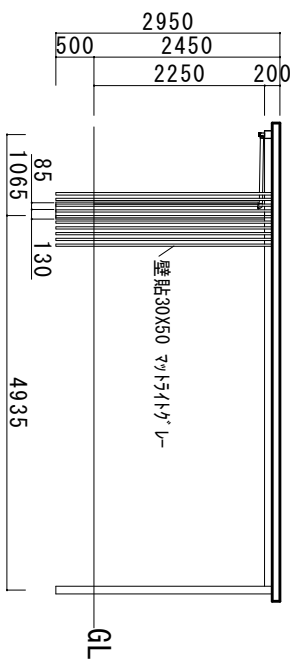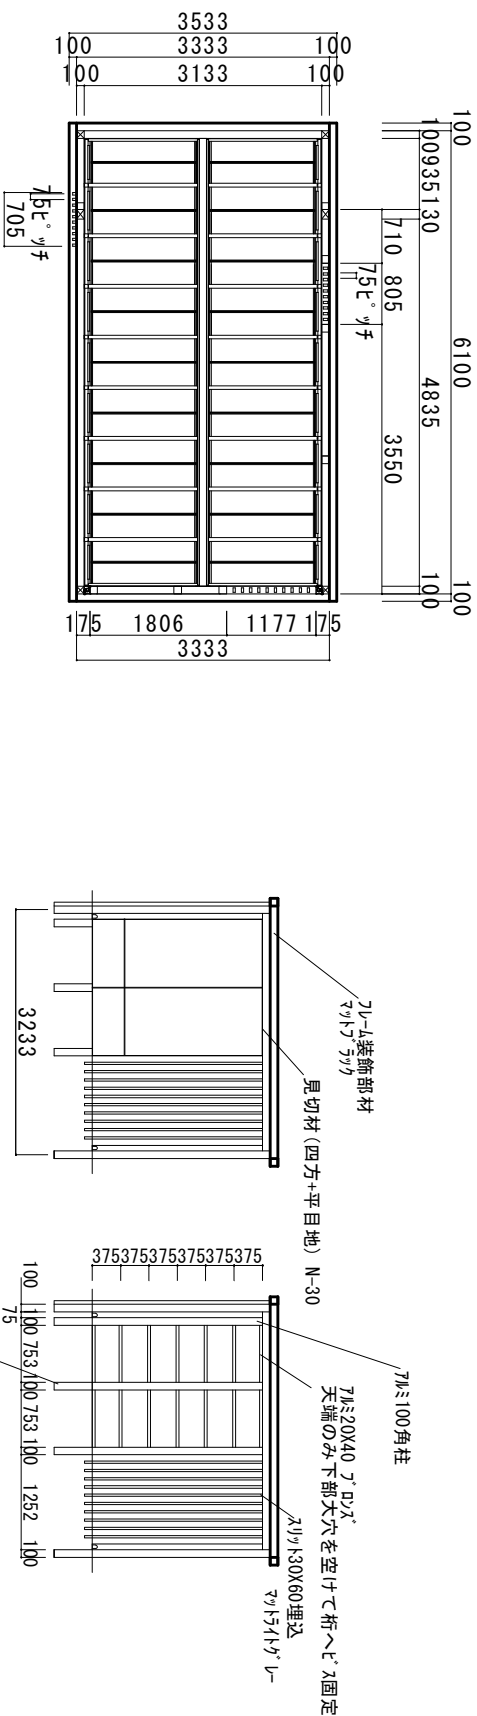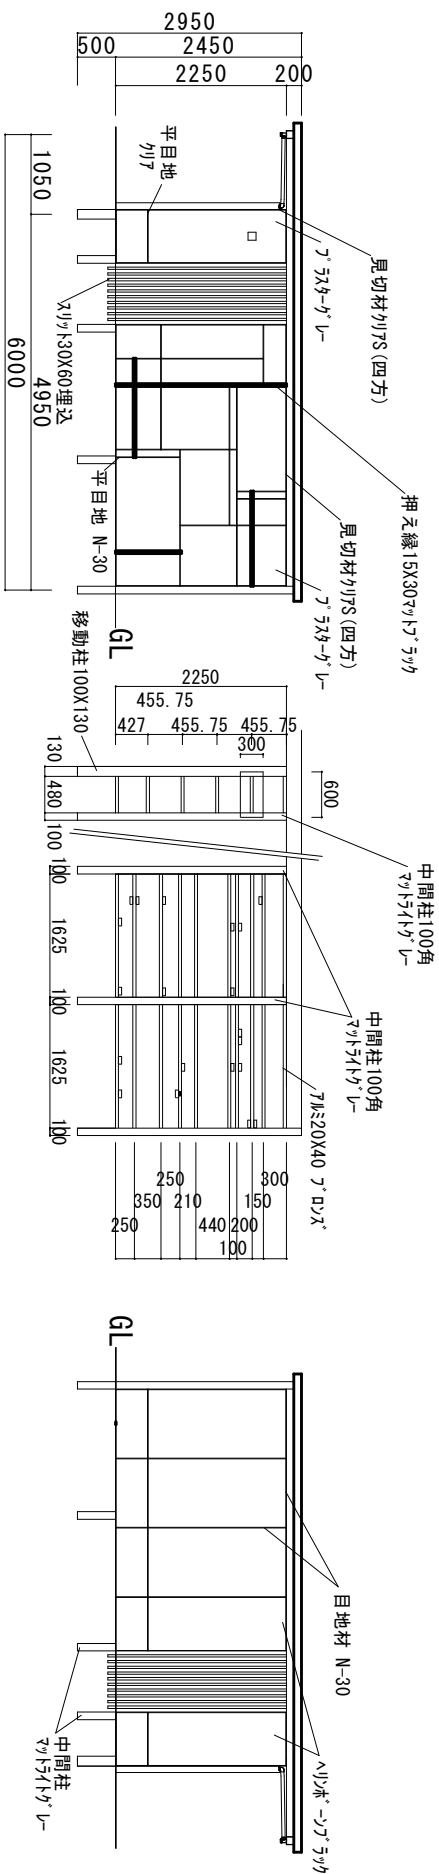

ご注文の際は、図面をご確認の上 印もしくはサインを右欄にいただき ご注文書と併せていただけますよう お願いいたします。		お客様ご承認印		縮尺		担当者		作図者		特記事項	
										物件名	
										見積No. 663495-064	

* パラ部材・現場組立式です。
* 部材は現場カットお願いします。
* コクリート用ビスは現場でのご用意お願いします。

letter fineは7-トボ-トと下地ブロックに
ボルト用の穴を空けて接着固定
(資材現場用意)

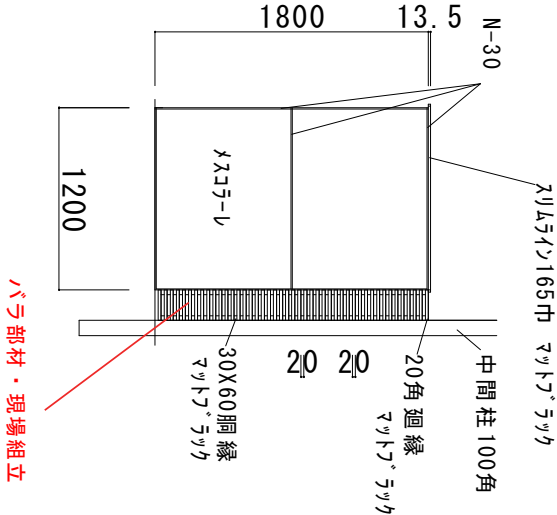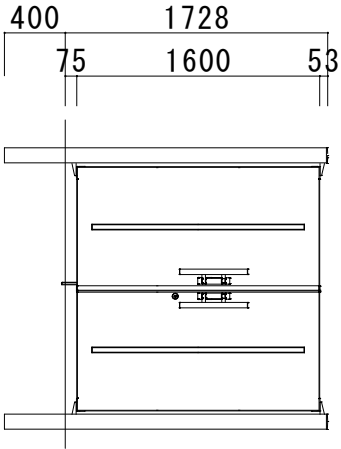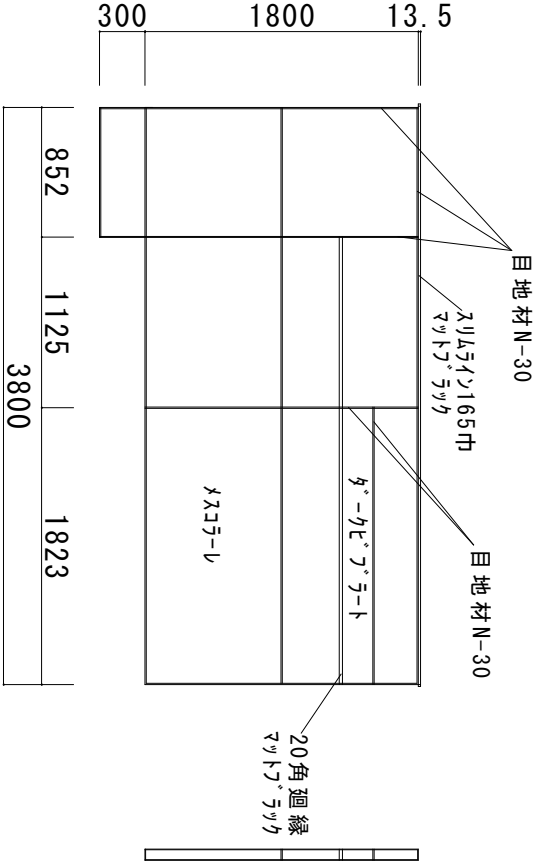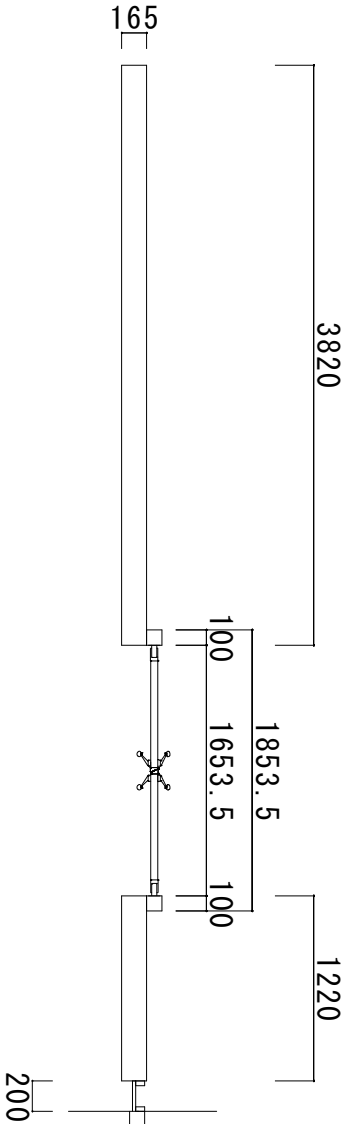

※記載サイズより数ミリのバラつきが生じる場合がありますのでご了承ください。

ご注文の際は、図面をご確認の上
印もしくはサインを右欄にいただき
ご注文書と併せていただけますよう
お願いいたします。

お客様ご承認印		担当者		特記事項	
		作図者		物件名	
縮尺					

見積 No. 663495-064

パッケージプラン デザイナーズサイト

この度はパッケージプラン デザイナーズサイトをご利用いただきまして、誠にありがとうございます。
パッケージプラン デザイナーズサイトは、デザイナーによる意匠プランを閲覧、3Dデータと見積書を
閲覧・ダウンロードできるサービスです。

注意事項

◆現場組立品

バラ部材・現場組立品になります。

◆価格について

表示価格は参考価格につき、価格に変動がある場合があります。パッケージプランをご使用の際は、お近くの㈱タカショーへお問い合わせの上、必ずお見積もりをお願いいたします。

◆色について

商品カラーは発注時にご指定ください。お選びいただくカラーによっては価格が変わる場合がありますので、ご了承ください。ライトの場合は、本体カラーと照明カラーをご指定ください。

◆納期

パッケージプランは受注生産品になりますので、納期がかかる場合があります。納期のご確認をお願いいたします。

◆ローボルトライト

ローボルト(12V/24V)ライトをご使用の際にはローボルトトランス、ジャンクションボックス、専用コード等のアクセサリが必要となります。施工状況に応じて必要なアクセサリの種類、数量が変わりますので十分な確認をお願いいたします。

パッケージ内容の変更について

パッケージ内容を変更したい場合は、お近くの㈱タカショーまでお問い合わせください。**お問い合わせの際に、見積表紙に記載している「TPGR」もしくは「PPGR」で始まる案件番号をお伝えください。**

免責事項

- パッケージプラン デザイナーズサイト掲載プランは、デザイナーによる意匠デザインになります。施工については法令、条例の順守が必要となります。実際の施工について一切責任を負いません。
- 標準価格(メーカー希望小売価格)での見積となります。
- 表示価格には消費税及び組立費・施工費等は含まれておりません。
- 参考見積ですので、発注の際には品番・仕様等、十分な確認をお願いいたします。
- 現場設置条件を考慮しておりませんので、発注の際には仕様などの十分な確認をお願いいたします。
- パッケージのデザイン、仕様、外観、価格は予告なく変更する場合がありますのでご了承ください。