

パッケージプラン デザイナーズサイト

この度はパッケージプラン デザイナーズサイトをご利用いただき、誠にありがとうございます。

パッケージプラン デザイナーズサイトは、デザイナーによる意匠プランを閲覧、3Dデータと見積書を閲覧・ダウンロードできるサービスです。

注意事項

◆お見積りに関するご注意

本見積は、ベースプラン【PPGR-023】の見積番号になります。

こちらのプランは、ベースプランの内容を元に色を変更したもので、価格や内容は同じです。

発注時には、見積表紙に記載している「TPGR」もしくは「PPGR」で始まる案件番号と、下記の色を明記してご連絡ください（お好みの色に変更したい場合も同様）。色指定のない場合は、ベースプランの使用色が適用されることになりますので、ご注意ください。

何かご不明点がございましたら、お気軽にお問い合わせください。お客様のご注文を心よりお待ちしております。

ご購入プラン使用色

案件番号：PPGR-023-BL			
部位	商品名	サイズ	色
屋根	ホームポートルーフⅡ別注ダブル	W2900xL5900xH2450	マットブラック
	ホームポートルーフⅡ用壁面セット 独立仕様（中央3枚）	-	ABシック：シャドーフラック 見切材・巾木：ブラック
	ホームポートルーフⅡ用壁面セット コーナー仕様（両サイド）	-	AB：ブラウングレー 見切材・巾木：ブロンズ
	内天井	-	ホワイトマール
	アクセントパネル ストライプダブル	H24用	マットブラック
	50x100中間柱	H24用	マットブラック
	ダウンライト5型グレアレス	-	ブラウン
照明	レールペンダントライト	-	ブラック
	12Vタイマートランス 75W	-	シルバー

< お見積 ・ ご注文 > 書 (該当するものに○をお付けください)

見積No	663495-158
------	------------

見積日 2024年 9月 10日
受注日 年 月 日

上代金額 合計	¥ 7,867,200 (消費税別)
---------	--------------------




パッケージプランデサイナーズサイト PPGR023	ご注文確認印	出荷日
PPGR023-663495158		月 日 出荷

《 商品明細 1 / 1 》				
No.	材料・品名・規格	単 価	個 数	金 額
1	00391103 ホームヤード ルーフⅡ別注ダブル W2900xL5900xH2 450マットホワイト・ブラウンスモーク(熱線カットホリカ)	2,146,500	1	2,146,500
2	00389704 ホームヤード ルーフⅡ内天井別注 W1450L5900 (7枚入) シェアラ細格子	527,300	2	1,054,600
3	75859300 HBH-D05B ダウンライト5型グレアレス 12/24 ブラウン φ84xH72	32,000	5	160,000
4	75869200 HCE-D03K レールペンダントライト12/24 ブラック φ160xH103	34,000	3	102,000
5	75861600 HCE-002K ローボルトレール2m 12/24用	20,000	1	20,000
6	75863000 HCE-004K レールフィート インキャップ 12/24用	3,000	1	3,000
7	79464500 HEA-026S 12Vタイマートランス 75W シルバー	33,000	1	33,000
8	49820800 HEC-035K ガーデンスケープ用コード 12V用 50m φ0.74x50000	23,000	1	23,000
9	49957100 HCE-0014 ガーデンスケープ用ドライコン(10個セット) 11X11X23	3,500	1	3,500
10	49817800 HCE-0001 ガーデンスケープ用ドライコン(4個セット) 11X11X23	1,700	1	1,700
11	00520589 ホームヤード ルーフⅡ用壁面セットコーナー仕様別注 H2250W1375 アメリカウォールナット 見切材・巾木ステンカラー	560,100	2	1,120,200
12	00520589 ホームヤード ルーフⅡ用壁面セット独立仕様別注 H2250W910 タイルホワイト 見切材・巾木ステンカラー	629,500	3	1,888,500
13	00786510 アクセントパネル ストライプダブルH24 マットホワイト	278,300	4	1,113,200
14	00786060 50x100中間柱H24用 マットホワイト アクセントパネル用	33,000	6	198,000
	* ファニチャー・床材・副資材等は見積に含みません			

備考	※2024年9月時点の価格になります。都度正式見積依頼をお願いします。 ※バラ部材・現場組立になります。現場カット・仮穴加工をお願いします。	合 計	¥ 7,867,200
	製造途中の取消、変更の場合一部お客様のご負担となる事があります。 別注品は基本的に再使用不可能ですので製造後の返品はできません。 当社見積書以外の材料に変更された場合現場でのトラブルについて責任を負いかねます。		K- 1/ 1

ホームヤードルーフⅡ 独立 ダブル マットホワイト ブラウンスモークホリカ
内天井 ジャラ細格子
アートボード 壁面セット
アクセントパネルストライプ ダブル

*カラーは発注時にご指定ください

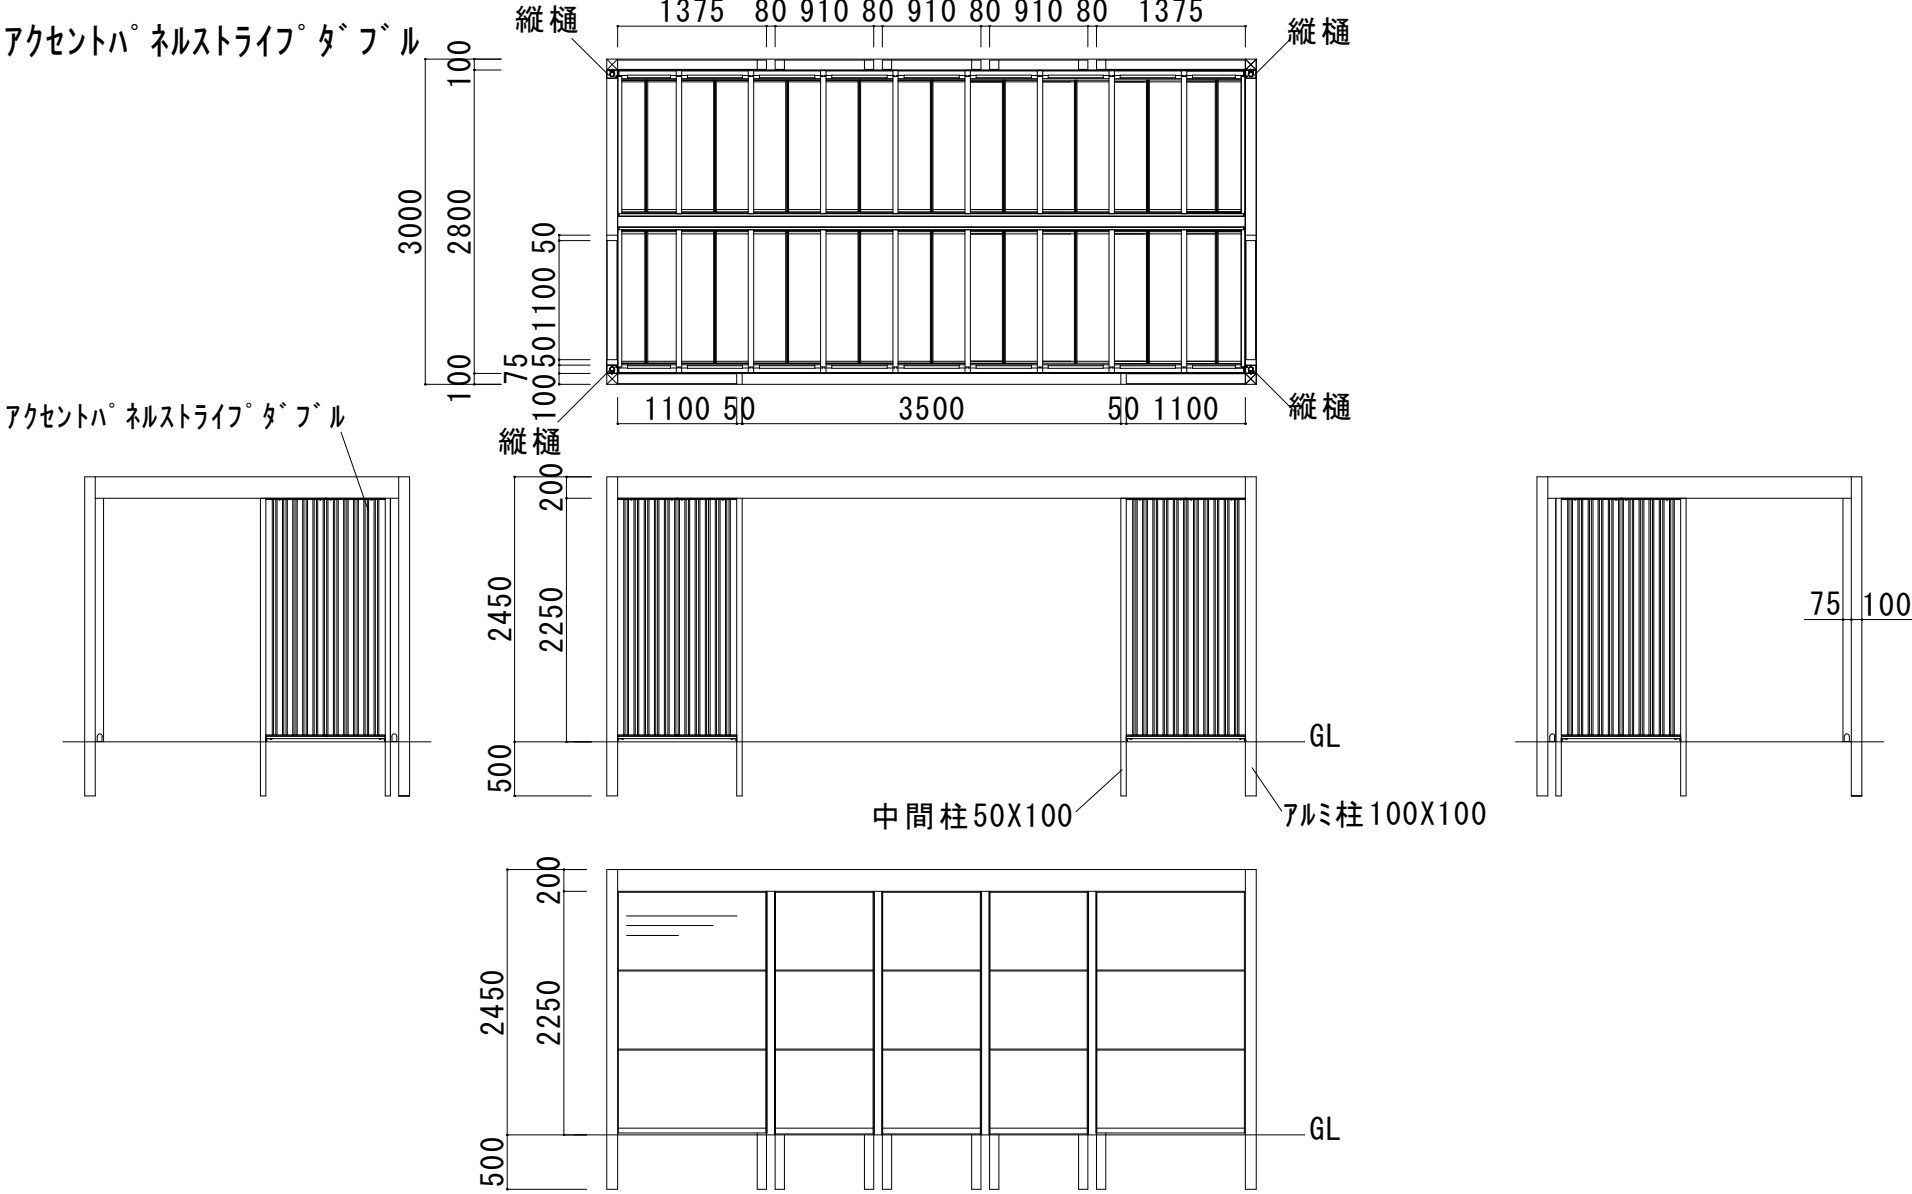

ご注文の際は、図面をご確認の上
印もしくはサインを右欄にいただき
ご注文書と併せていただけますよう
お願いいたします。

お客様ご承認印

(株) タカショー

担当者

作図者

特記事項

縮尺

物件名

PPGR023-663495158

見積No. 663495-158

パッケージプラン デザイナーズサイト

この度はパッケージプラン デザイナーズサイトをご利用いただきまして、誠にありがとうございます。
パッケージプラン デザイナーズサイトは、デザイナーによる意匠プランを閲覧、3Dデータと見積書を
閲覧・ダウンロードできるサービスです。

注意事項

◆現場組立品

バラ部材・現場組立品になります。

◆価格について

表示価格は参考価格につき、価格に変動がある場合があります。パッケージプランをご使用の際は、お近くの㈱タカショーへお問い合わせの上、必ずお見積もりをお願いいたします。

◆色について

商品カラーは発注時にご指定ください。お選びいただくカラーによっては価格が変わる場合がありますので、ご了承ください。ライトの場合は、本体カラーと照明カラーをご指定ください。

◆納期

パッケージプランは受注生産品になりますので、納期がかかる場合があります。納期のご確認をお願いいたします。

◆ローボルトライト

ローボルト(12V/24V)ライトをご使用の際にはローボルトトランス、ジャンクションボックス、専用コード等のアクセサリが必要となります。施工状況に応じて必要なアクセサリの種類、数量が変わりますので十分な確認をお願いいたします。

パッケージ内容の変更について

パッケージ内容を変更したい場合は、お近くの㈱タカショーまでお問い合わせください。**お問い合わせの際に、見積表紙に記載している「TPGR」もしくは「PPGR」で始まる案件番号をお伝えください。**

免責事項

- パッケージプラン デザイナーズサイト掲載プランは、デザイナーによる意匠デザインになります。施工については法令、条例の順守が必要となります。実際の施工について一切責任を負いません。
- 標準価格(メーカー希望小売価格)での見積となります。
- 表示価格には消費税及び組立費・施工費等は含まれておりません。
- 参考見積ですので、発注の際には品番・仕様等、十分な確認をお願いいたします。
- 現場設置条件を考慮しておりませんので、発注の際には仕様などの十分な確認をお願いいたします。
- パッケージのデザイン、仕様、外観、価格は予告なく変更する場合がありますのでご了承ください。