

パッケージプラン デザイナーズサイト

この度はパッケージプラン デザイナーズサイトをご利用いただき、誠にありがとうございます。
パッケージプラン デザイナーズサイトは、デザイナーによる意匠プランを閲覧、3Dデータと見積書を閲覧・ダウン

注意事項

◆お見積りに関するご注意

本見積は、ベースプラン【PPGR-040】の見積番号になります。
こちらのプランは、ベースプランの内容を元に色を変更したもので、価格や内容は同じです。
発注時には、見積表紙に記載している「TPGR」もしくは「PPGR」で始まる案件番号と、下記の色を明記してご連絡ください（お好みの色に変更したい場合も同様）。色指定のない場合は、ベースプランの使用色が適用されることになりますので、ご注意ください。
何かご不明点がございましたら、お気軽にお問い合わせください。お客様のご注文を心よりお待ちしております

ご購入プラン使用色

案件番号:PPGR-040-WH			
部位	商品名	サイズ	色
屋根	ホームヤード ルーフⅡシングル 移動柱1本	W13L53H24	マットホワイト
	内天井	—	スプリングオーク
	ホームヤード ルーフⅡ用壁面セット 間口縦樋有仕様	W13H24	AB：スプリングオーク 見切材・巾木：ステンカラー
	ホームヤード ルーフⅡ用壁面セット 独立仕様	W300H2450	AB：マットホワイト 見切材・巾木：ステンカラー
	ニッチスクリーンCタイプ	W160H2259	マットホワイト
フレーム	ホームヤード ルーフフレーム基本 別注	W19×H24	マットホワイト
門袖	ABウォールセット両面	H2200W3000	ABシック：ムーンレイク 見切材：ステンカラー 巾木：マットホワイト
	アートウッド 笠木スリムL165幅		ブラック
	De-postスタイルスⅡ		サテンホワイト×マットホワイト
照明	ダウンライト 3型		グレイッシュホワイト
	エバーアートウォールライト4		マットブラック
	12Vタイマートランス 15W		ブラック

代理店名

< お見積 ・ ご注文 > 書 (該当するものに○をお付けください)

見積No	663495-164
------	------------

見積日 2024年 12月 25日
受注日 年 月 日



上代金額 合計	¥ 4,177,500 (消費税別)
---------	--------------------

製造納期受注後 日 見積有効期限 2025年2月28日まで

パッケージプランデザイナーズサイト | PPGR040

現場名称 PPGR040-663495164

ご注文確認印	出荷日
	月 日 出荷

《 商品明細 1 / 2 》

No.	材料・品名・規格	単価	個数	金額
1	00391103 ホームヤードルーフⅡシングル W1300xL5333xH2450 マットブラック・ブラウンスモーク(熱線カットポリカ) 1本移動柱	966,600	1	966,600
2	00389704 ホームヤードルーフⅡ内天井別注 W13L53 (6枚入) チャコールグレー	351,300	1	351,300
3	70360900 HBH-D07B ダウンライト 3型 12/24 ブラウン φ62xH22	26,000	3	78,000
4	79461400 HEA-025K 12Vタイマートランス 35W ブラック	18,500	1	18,500
5	49820800 HEC-035K ガーデン用コート 12/24S用 50mリール φ0.74x50000	23,000	1	23,000
6	49957100 HCE-0014 ガーデンスケープ 用トライコソ(10個セット) 11X11X23	3,500	1	3,500
7	00615209 ホームヤードルーフⅡ用壁面セットオーガニックナチュラル 間口雨樋面W13H24 巾木/見切ブラック	274,400	1	274,400
8	00520589 ホームヤードルーフⅡ用壁面セット独立仕様マットブラッ ク W300H2450 見切材・巾木ブラック	412,700	1	412,700
9	00106806 アートポートウォール用アルミ補強板395X1000(ビス 付き)	11,000	1	11,000
10	00786435 ニッチスクリーンCタイプ W160H2259マットブラック [5G]	77,800	1	77,800
11	00790012 ニッチスクリーン桁下取付部材マットブラック	4,100	1	4,100
12	00072583 ABウォールセット両面シックタイル ホワイト 笠木スリムライン 3面ブラック 巾木Mブラック H2200W3000 見切材ステン	1,110,900	1	1,110,900
13	00106806 アートポートウォール用アルミ補強板395X1000(ビス 付き)	11,000	1	11,000
14	93026500 De-postスタイルⅡ サテンブラックxマットブラック W380xD123xH380	54,200	1	54,200
15	71164200 HBA-D37K エバーアートウォールライト4型12/24 マットBK W105xD65xH105	30,000	1	30,000

備考		
	製造途中の取消、変更の場合一部お客様のご負担となる事があります。 別注品は基本的に再使用不可能ですので製造後の返品はできません。 当社見積書以外の材料に変更された場合現場でのトラブルについて責任を負いかねます。	K- 1/ 2

代理店名

< お見積 ・ ご注文 > 書 (該当するものに○をお付けください)

見積No	663495-164
------	------------

見積日 2024年 12月 25日
受注日 年 月 日



パッケージプランテサ イース サイト | PPGR040

現場名称 PPGR040-663495164

《 商品明細 2 / 2 》

No.	材 料 ・ 品 名 ・ 規 格	単 価	個 数	金 額
16	00288007 ホームヤードルーフ柱(加工無)標準柱H24 マットブラック	46,100	10	461,000
17	00050451 ホームヤードルーフ桁セット加工無別注 L1800 マットブラック	57,900	5	289,500

備考		合 計	¥ 4,177,500
	製造途中の取消、変更の場合一部お客様のご負担となる事があります。 別注品は基本的に再使用不可能ですので製造後の返品はできません。 当社見積書以外の材料に変更された場合現場でのトラブルについて責任を負いかねます。		K - 2/ 2

ホームヤードルーフⅡ 独立 ダブル マットブラック ブラウンモークホーリカ 1本移動柱

内天井 チャコールグレー

アートボード壁面セット オーガンウットナチュラル/マットブラック


ニッチスクリーンCタイプ

ホームヤードルーフシステムフレーム マットブラック

アートボードウォールセット 笠木スリムライン3方向

アートボードシックタイルドホワイト

巾木付マットブラック

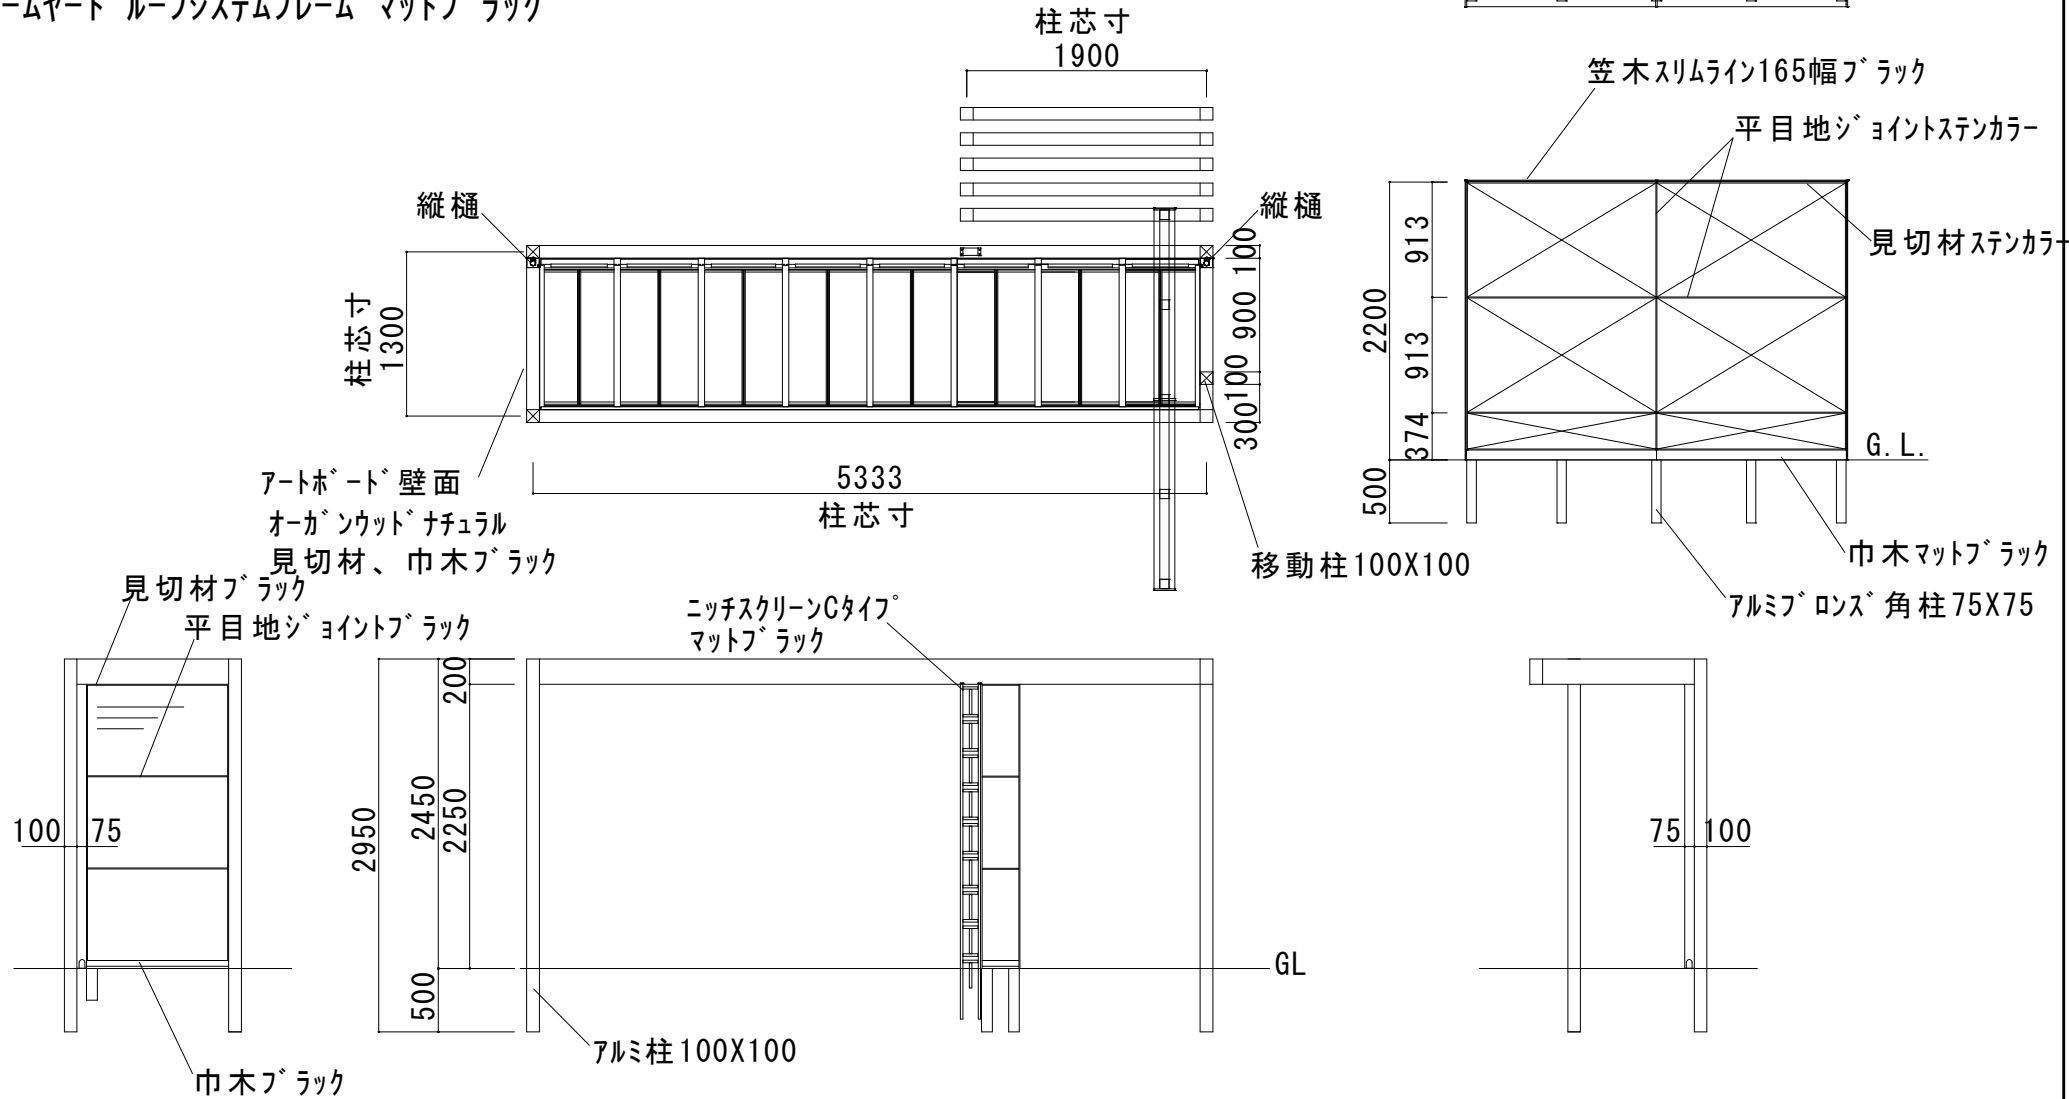

ご注文の際は、図面をご確認の上 印もしくはサインを右欄にいただき ご注文書と併せていただけますよう お願いいたします。	お客様ご承認印	(株) タカショー			担当者	作図者	特記事項	
			縮尺				物件名	見積No. 663495-164

パッケージプラン デザイナーズサイト

この度はパッケージプラン デザイナーズサイトをご利用いただきまして、誠にありがとうございます。
パッケージプラン デザイナーズサイトは、デザイナーによる意匠プランを閲覧、3Dデータと見積書を
閲覧・ダウンロードできるサービスです。

注意事項

◆現場組立品

バラ部材・現場組立品になります。

◆価格について

表示価格は参考価格につき、価格に変動がある場合があります。パッケージプランをご使用の際は、お近くの㈱タカショーへお問い合わせの上、必ずお見積もりをお願いいたします。

◆色について

商品カラーは発注時にご指定ください。お選びいただくカラーによっては価格が変わる場合がありますので、ご了承ください。ライトの場合は、本体カラーと照明カラーをご指定ください。

◆納期

パッケージプランは受注生産品になりますので、納期がかかる場合があります。納期のご確認をお願いいたします。

◆ローボルトライト

ローボルト(12V/24V)ライトをご使用の際にはローボルトトランス、ジャンクションボックス、専用コード等のアクセサリが必要となります。施工状況に応じて必要なアクセサリの種類、数量が変わりますので十分な確認をお願いいたします。

パッケージ内容の変更について

パッケージ内容を変更したい場合は、お近くの㈱タカショーまでお問い合わせください。**お問い合わせの際に、見積表紙に記載している「TPGR」もしくは「PPGR」で始まる案件番号をお伝えください。**

免責事項

- パッケージプラン デザイナーズサイト掲載プランは、デザイナーによる意匠デザインになります。施工については法令、条例の順守が必要となります。実際の施工について一切責任を負いません。
- 標準価格(メーカー希望小売価格)での見積となります。
- 表示価格には消費税及び組立費・施工費等は含まれておりません。
- 参考見積ですので、発注の際には品番・仕様等、十分な確認をお願いいたします。
- 現場設置条件を考慮しておりませんので、発注の際には仕様などの十分な確認をお願いいたします。
- パッケージのデザイン、仕様、外観、価格は予告なく変更する場合がありますのでご了承ください。