

パッケージプラン デザイナーズサイト

この度はパッケージプラン デザイナーズサイトをご利用いただき、誠にありがとうございます。
パッケージプラン デザイナーズサイトは、デザイナーによる意匠プランを閲覧、3Dデータと見積書を閲覧・ダウン

注意事項

◆お見積りに関するご注意

本見積りは、ベースプラン【PPGR-032】の見積番号になります。
こちらのプランは、ベースプランの内容を元に色を変更したもので、価格や内容は同じです。
発注時には、見積表紙に記載している「TPGR」もしくは「PPGR」で始まる案件番号と、下記の色を明記してご連絡ください（お好みの色に変更したい場合も同様）。色指定のない場合は、ベースプランの使用色が適用されることになりますので、ご注意ください。
何かご不明点がございましたら、お気軽にお問い合わせください。お客様のご注文を心よりお待ちしております

ご購入プラン使用色

案件番号:PPGR-032-GR			
部位	商品名	サイズ	色
門袖	アートボードウォールセット 両面 横貼	H2200W1800・950	フラスターブラック
			見切材：N-30
			巾木：ブラック
	アートウッド 笠木スリムライン	—	ブラック
	ニッチスクリーンCタイプ	W160H2259	マットライトグレー
屋根	De-postスタイルⅡ		マットホワイト
	ホームヤード ルーフⅡ 別注	H24W12L47	マットライトグレー
	移動柱1本	H24用	マットホワイト
	内天井	—	グレーージュ
	ホームヤード ルーフⅡ 用壁面セット 雨樋有仕様	W12H24	AB：タークヒェブラート
		—	見切材：N-30
		—	巾木：ブラック
	壁貼用格子材30X50	H24	マットライトグレー
照明	壁貼用格子材40X40		マットホワイト
	ダウンライト3型	—	グレイッシュホワイト
	12Vタイマートランス 35W	—	ブラック

代理店名

< お見積 ・ ご注文 > 書 (該当するものに○をお付けください)

見積No	663495-179
------	------------

見積日 2025年 3月 27日
受注日 年 月 日



上代金額 合計	¥ 3,779,590 (消費税別)
---------	--------------------

見積明細 PPGR032-663495179

現場名称 PPGR032-663495179

ご注文確認印	出荷日
	月 日 出荷

《 商品明細 1 / 2 》

No.	材料・品名・規格	単価	個数	金額
1	00391103 ホームヤードルーフⅡ別注シングル W1200xL4667xH2450 マットダークグレー・熱線カットポリカ 1本移動柱	1,126,000	1	1,126,000
2	00817818 ホームヤードルーフⅡ 100角移動柱 H24用マットWH	67,000	1	67,000
3	00818174 ホームヤードルーフⅡ コーナー材 マットDGY	9,100	1	9,100
4	00389704 ホームヤードルーフⅡ内天井別注 W1200L4667 (5枚入) マットホワイト	304,500	1	304,500
5	82470000 HBH-D07G ダウンライト 3型 12/24 Gゴールド φ62xH22	28,000	3	84,000
6	79459100 HEA-024K 12Vタイマートランス 15W ブラック	15,000	1	15,000
7	49820800 HEC-035K ガーデンスケープ用コード 12V用 50m φ0.74x50000	23,000	1	23,000
8	49957100 HCE-0014 ガーデンスケープ用ドライコン(10個セット) 11X11X23	3,500	1	3,500
9	00616992 ホームヤードルーフ フレーム装飾部材 L47マットダークグレー◆キャップ 2個付	51,900	2	103,800
10	00616831 ホームヤードルーフ フレーム装飾部材 L20マットダークグレー キャップ 2個付	27,000	2	54,000
11	00520558 ホームヤードルーフⅡ用壁面セット縦樋片側別注 H2450W1200 マットダークグレー 見切材ブラック	305,000	1	305,000
12	00181872 ホームヤードルーフ中間柱H24用 マットダークグレー	39,800	1	39,800
13	28390399 壁貼用格子材30X50 マットダークグレー別注 L4000	24,500	2	49,000
14	00521555 アルミ30x50用キャップ ヒース付 マットダークグレー 格子部材/壁貼用格子材兼用	650	4	2,600
15	00931835 壁貼用格子材40x40 L4000 グリッターシルバー	19,800	8	158,400

備考		
	製造途中の取消、変更の場合一部お客様のご負担となる事があります。 別注品は基本的に再使用不可能ですので製造後の返品はできません。 当社見積書以外の材料に変更された場合現場でのトラブルについて責任を負いかねます。	K- 1/ 2

代理店名

< お見積 ・ ご注文 > 書 (該当するものに○をお付けください)

見積No	663495-179
------	------------

見積日 2025年 3月 27日
受注日 年 月 日




見積明細 PPGR032-663495179

現場名称 PPGR032-663495179

《 商品明細 2 / 2 》

No.	材 料 ・ 品 名 ・ 規 格	単 価	個 数	金 額
16	00934751 壁貼用格子材キャップ 40x40 ブラウン	900	60	54,000
17	20657500 スーパーテリルネジ 4x19 ステンカラー	73	150	10,950
18	00786435 ニッチスクリーンCタイプ W160H2259マットブラック [5G]	82,900	1	82,900
19	18500901 ABウォール別注 両面 AB:ホルトコンクリート(シック) 見切:塗装 H2200W950 ※笠木無し ※120角仕様	559,600	1	559,600
20	18500901 ABウォール別注 両面 AB:ホルトコンクリート(シック) 見切:塗装 H2200W1800 ※笠木無し ※120角仕様	614,500	1	614,500
21	00609598 アルミ平板 20x150xL4000 マットブラック [5G]	38,600	1	38,600
22	00609222 アルミ20x150用キャップ ヒース付 マットブラック 平板	970	2	1,940
23	68439700 スーパーテリルネジ 4X50 マットブラック	150	20	3,000
24	93026500 De-postスタイルⅡ サテンブラックxマットブラック W380xD123xH380	57,700	1	57,700
25	00106806 アートボードウォール用アルミ補強板395X1000(ヒース 付き)	11,700	1	11,700

備考		合 計	¥ 3,779,590
	製造途中の取消、変更の場合一部お客様のご負担となる事があります。 別注品は基本的に再使用不可能ですので製造後の返品はできません。 当社見積書以外の材料に変更された場合現場でのトラブルについて責任を負いかねます。		K- 2/ 2

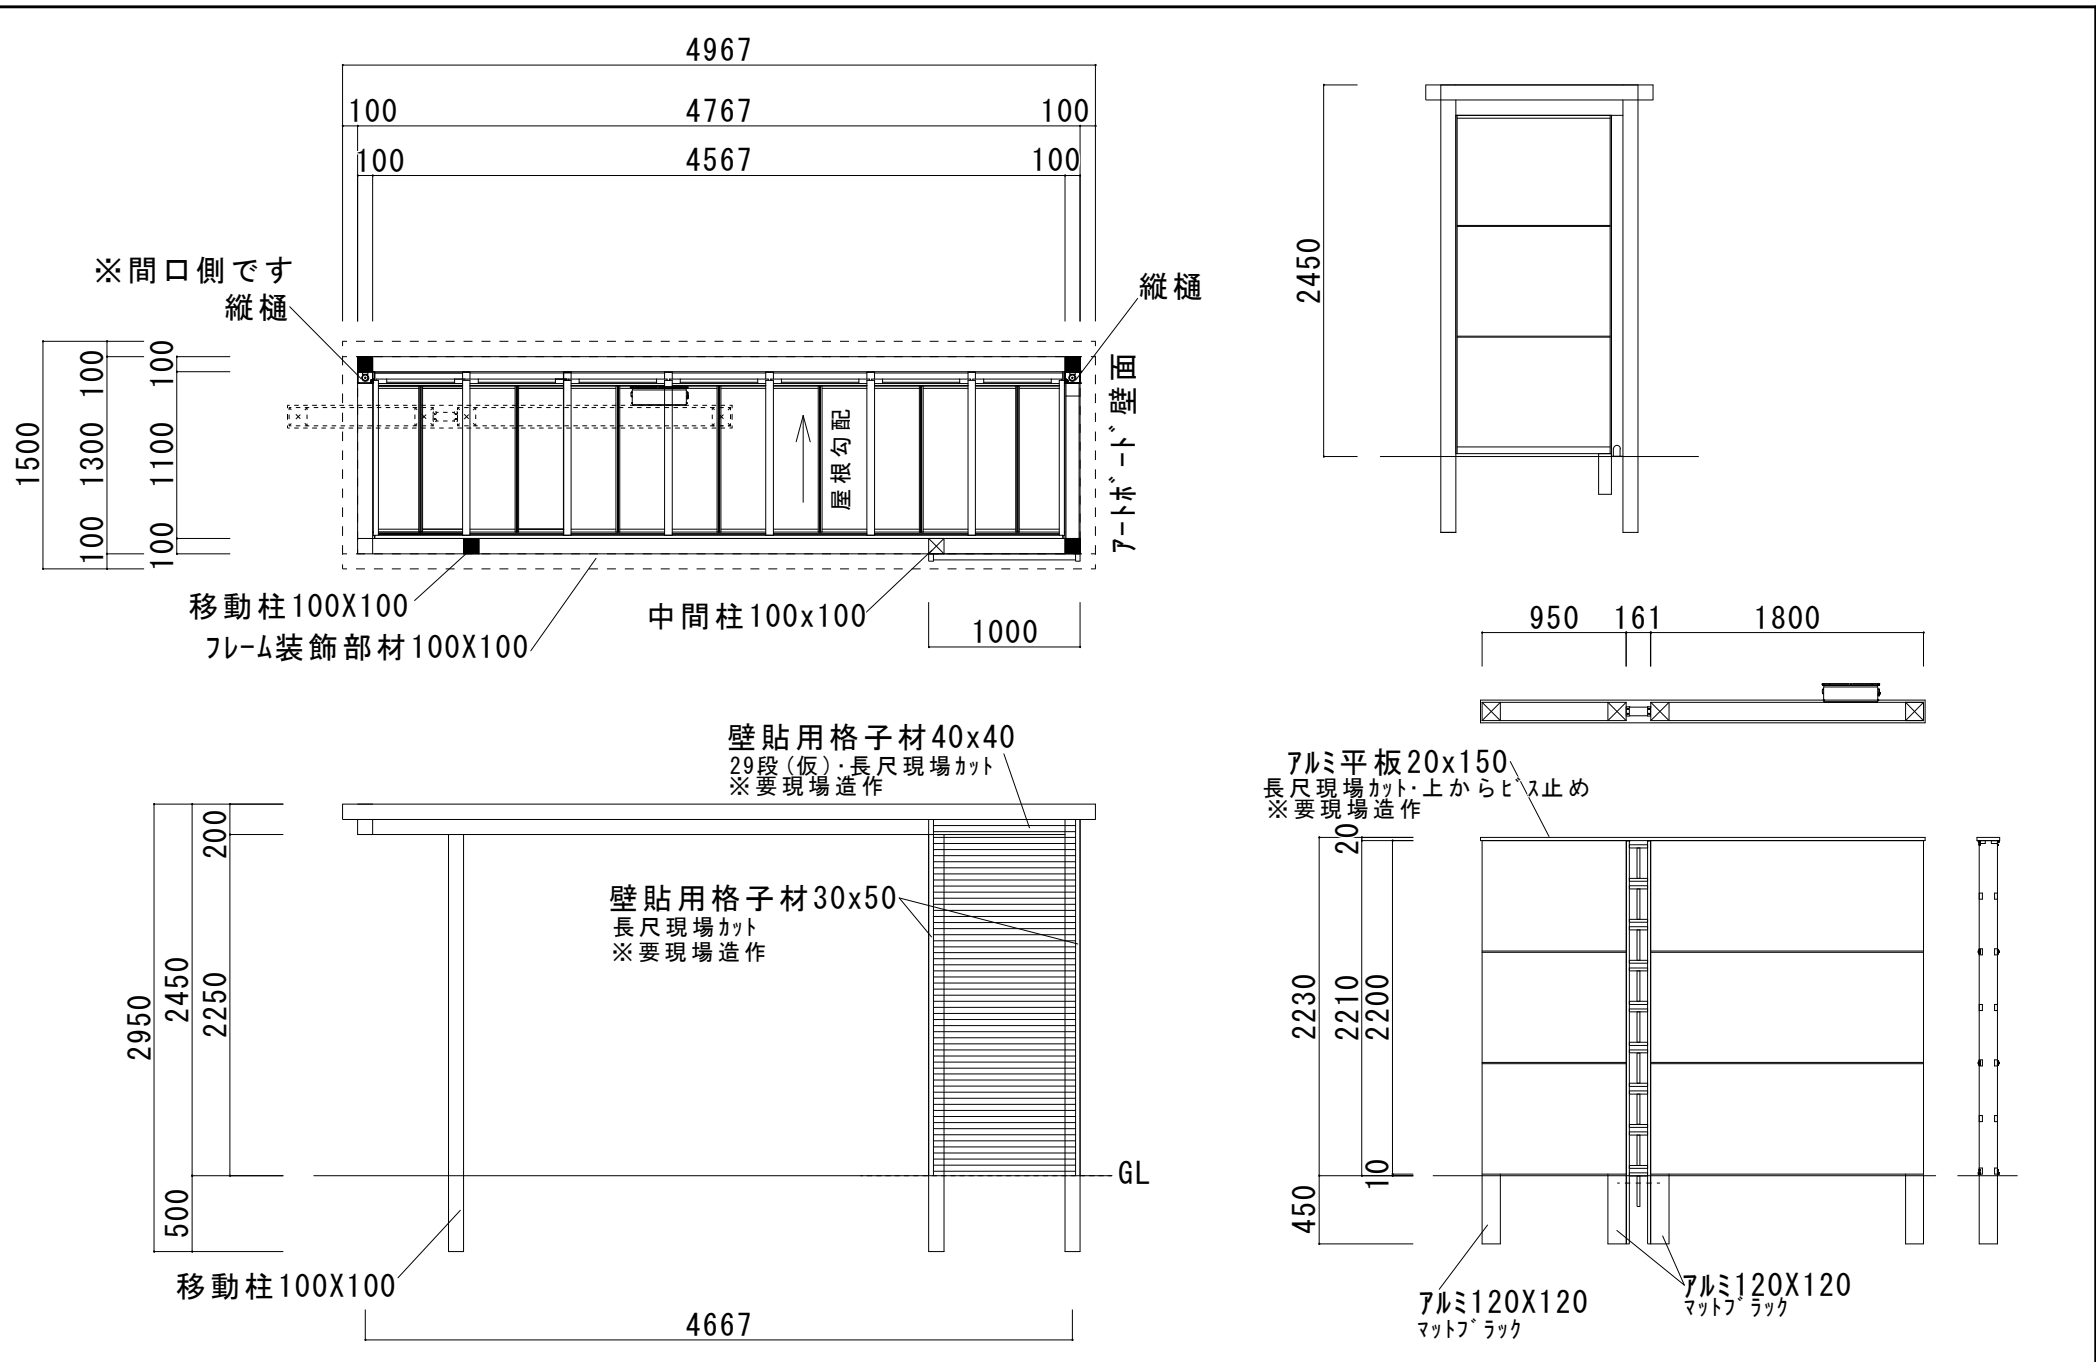

ご注文の際は、図面をご確認の上 印もしくはサインを右欄にいただき ご注文書と併せていただけますよう お願いいたします。	お客様ご承認印		(株) タカショー		担当者	作図者	特記事項
			縮尺				図はイメージです 物件名 見積No.663495-179

パッケージプラン デザイナーズサイト

この度はパッケージプラン デザイナーズサイトをご利用いただきまして、誠にありがとうございます。
パッケージプラン デザイナーズサイトは、デザイナーによる意匠プランを閲覧、3Dデータと見積書を
閲覧・ダウンロードできるサービスです。

注意事項

◆現場組立品

バラ部材・現場組立品になります。

◆価格について

表示価格は参考価格につき、価格に変動がある場合があります。パッケージプランをご使用の際は、お近くの㈱タカショーへお問い合わせの上、必ずお見積もりをお願いいたします。

◆色について

商品カラーは発注時にご指定ください。お選びいただくカラーによっては価格が変わる場合がありますので、ご了承ください。ライトの場合は、本体カラーと照明カラーをご指定ください。

◆納期

パッケージプランは受注生産品になりますので、納期がかかる場合があります。納期のご確認をお願いいたします。

◆ローボルトライト

ローボルト(12V/24V)ライトをご使用の際にはローボルトトランス、ジャンクションボックス、専用コード等のアクセサリが必要となります。施工状況に応じて必要なアクセサリの種類、数量が変わりますので十分な確認をお願いいたします。

パッケージ内容の変更について

パッケージ内容を変更したい場合は、お近くの㈱タカショーまでお問い合わせください。**お問い合わせの際に、見積表紙に記載している「TPGR」もしくは「PPGR」で始まる案件番号をお伝えください。**

免責事項

- パッケージプラン デザイナーズサイト掲載プランは、デザイナーによる意匠デザインになります。施工については法令、条例の順守が必要となります。実際の施工について一切責任を負いません。
- 標準価格(メーカー希望小売価格)での見積となります。
- 表示価格には消費税及び組立費・施工費等は含まれておりません。
- 参考見積ですので、発注の際には品番・仕様等、十分な確認をお願いいたします。
- 現場設置条件を考慮しておりませんので、発注の際には仕様などの十分な確認をお願いいたします。
- パッケージのデザイン、仕様、外観、価格は予告なく変更する場合がありますのでご了承ください。