

パッケージプラン デザイナーズサイト

この度はパッケージプラン デザイナーズサイトをご利用いただき、誠にありがとうございます。
パッケージプラン デザイナーズサイトは、デザイナーによる意匠プランを閲覧、3Dデータと見積書を閲覧・ダウン

注意事項

◆お見積りに関するご注意

本見積は、ベースプラン【PPGR-059】の見積番号になります。
こちらのプランは、ベースプランの内容を元に色を変更したもので、価格や内容は同じです。
発注時には、見積表紙に記載している「TPGR」もしくは「PPGR」で始まる案件番号と、下記の色を明記してご連絡ください（お好みの色に変更したい場合も同様）。色指定のない場合は、ベースプランの使用色が適用されることになりますので、ご注意ください。
何かご不明点がございましたら、お気軽にお問い合わせください。お客様のご注文を心よりお待ちしております

ご購入プラン使用色

案件番号:PPGR-059-GR			
部位	商品名	サイズ	色
門袖	アートボードウォールセット 両面 縦貼 L笠木3面	H2200W3000	ホワイトパイン
			W450部:マットブラック
			見切材:ブラック
			巾木:ブラック
	アートウッド笠木スリムライン	—	ブラック
	壁付ポスト レトル	—	ブラック
屋根	ホームヤードルーフⅡ 別注	H24W13L33	マットライトグレー
	移動柱1本	H24用	マットライトグレー
	内天井	—	ホワイトマーブル
	ニッチスクリーンAタイプ	W520H2240	マットライトグレー
	ホームヤードルーフⅡ 用壁面セット 雨樋有仕様	W13H24	ホワイトマーブル
		—	見切材:クリアシルバー
		—	巾木:ブラック
照明	エバーアートウォールライト4型	—	マットブラック
	ダウンライト3型	—	ブラウン
	12Vタイマートランス 35W	—	ブラック

代理店名

< お見積 ・ ご注文 > 書 (該当するものに○をお付けください)

見積No	663495-186
------	------------

見積日 2025年 3月 31日
受注日 年 月 日



上代金額 合計	¥ 2,715,920 (消費税別)
---------	--------------------

製造納期受注後 日 見積有効期限 御見積日より1ヶ月

パッケージプランデサイナーズサイト | PPGR059

現場名称 PPGR059-663495186

ご注文確認印	出荷日
	月 日 出荷

《 商品明細 1 / 1 》

No.	材料・品名・規格	単価	個数	金額
1	00166909 アートボードウォール SL笠木3面 縦貼 巾木有 H2200W3000 *シヤ細格子(一部マットブラック)	976,920	1	976,920
2	71164200 HBA-D37K エバーアートウォールライト4型12/24 マットBK W105xD65xH105	34,000	1	34,000
3	67745000 壁付けポストLETTRE(レトル)左開 ブラック 72347800 HDA-H005 レターキューブ 繫げ字 H30	61,600	1	61,600
4	10文字以内W300xD20xH30	35,000	1	35,000
5	00106806 アートボードウォール用アルミ補強板395X1000(ビス 付き)	11,700	2	23,400
6	00391103 ホームヤードルーフⅡ 別注 H24W13L33 *移動柱x1本マットブラック/ホリカ:熱線カット仕様	759,900	1	759,900
7	00389704 ホームヤードルーフⅡ内天井別注 W13L33 *マットブラック	211,500	1	211,500
8	00786282 ニッチスクリーンAタイプ W520H2240マットブラック [5G]	226,800	1	226,800
9	00790012 ニッチスクリーン桁下取付部材マットブラック	4,400	1	4,400
10	00615162 ホームヤードルーフⅡ用壁面間口(樋有) W13H24 AB:マットブラック/見切:ブラック/巾木:ブラック	292,400	1	292,400
11	70360900 HBH-D07B ダウンライト 3型 12/24 ブラウン φ62xH22	28,000	2	56,000
12	79461400 HEA-025K 12Vタイマートランス 35W ブラック	18,500	1	18,500
13	49819200 HCE-0003 ガーデン用コート 12/24S用 15m φ0.74x15000	6,000	2	12,000
14	49957100 HCE-0014 ガーデンスケープ用トライコーン(10個セット) 11X11X23	3,500	1	3,500

備考	合計	¥ 2,715,920
製造途中の取消、変更の場合一部お客様のご負担となる事があります。 別注品は基本的に再使用不可能ですので製造後の返品はできません。 当社見積書以外の材料に変更された場合現場でのトラブルについて責任を負いかねます。		K- 1/ 1



アートホート・ウオールセット スリムライン 巾木仕様

ホート：ジヤラ細格子

W450部はラットラック(両面共)

見切：ラック

巾木：ラック

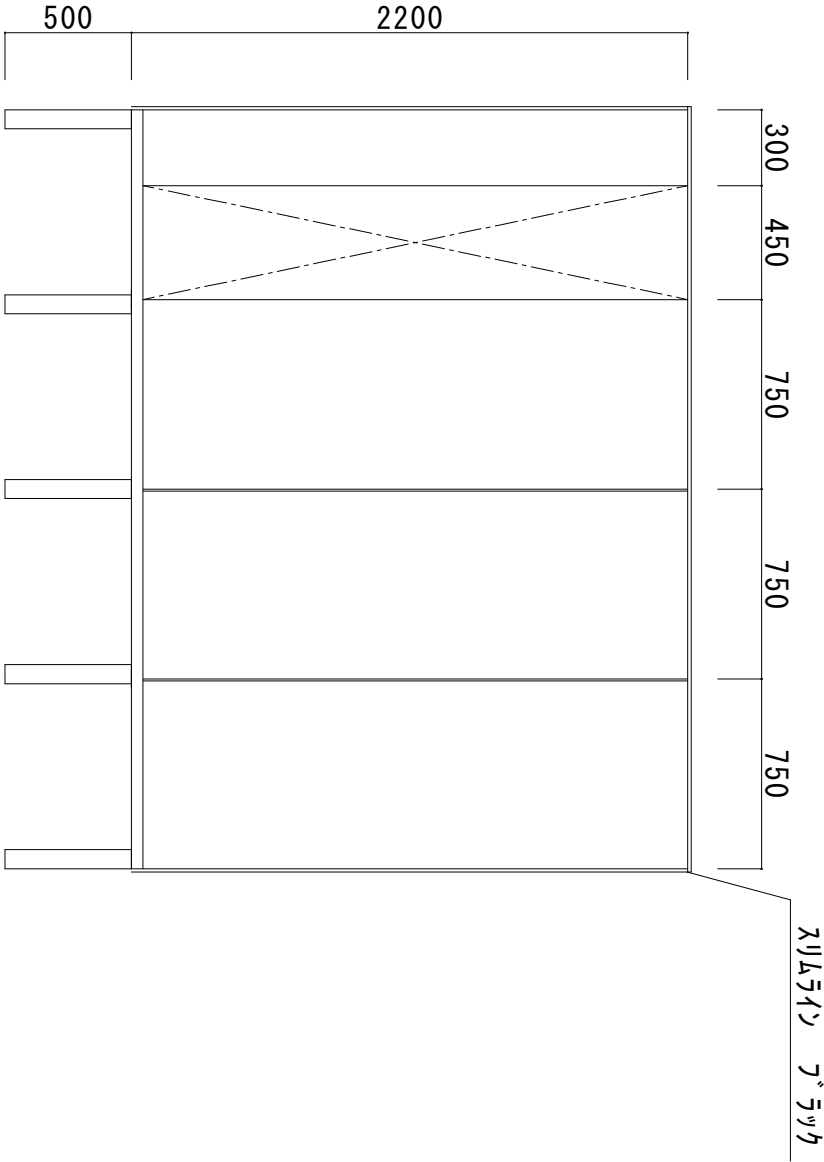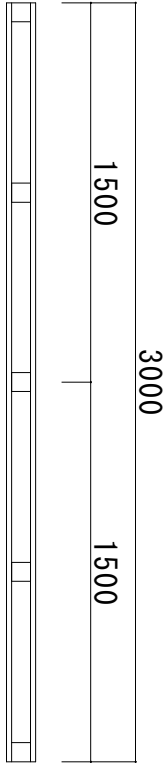

※記載サイズより数ミリのバラつきが生じる場合がありますのでご了承ください。

ご注文の際は、図面をご確認の上
印もしくはサインを右欄にいただき
ご注文書と併せていただきますよう
お願いいたします。

お客様ご承認印

(株) タカシヨ一本社積算課

担当者

作図者

特記事項

物件名



TEL 073-486-2513
FAX 073-486-2561

縮尺

大亦

見積 No. 663495-186

ホームポート ルーフⅡ ムットﾌﾞﾗｯｸ
ホﾟﾘｶ:熱線カット仕様
移動柱×1本 ムットﾌﾞﾗｯｸ
内天井:ムットﾌﾞﾗｯｸ
壁面セット ムットﾌﾞﾗｯｸ
見切:ﾌﾞﾗｯｸ 巾木:ﾌﾞﾗｯｸ
ニツチスクリーンﾀｲﾌﾟ ムットﾌﾞﾗｯｸ

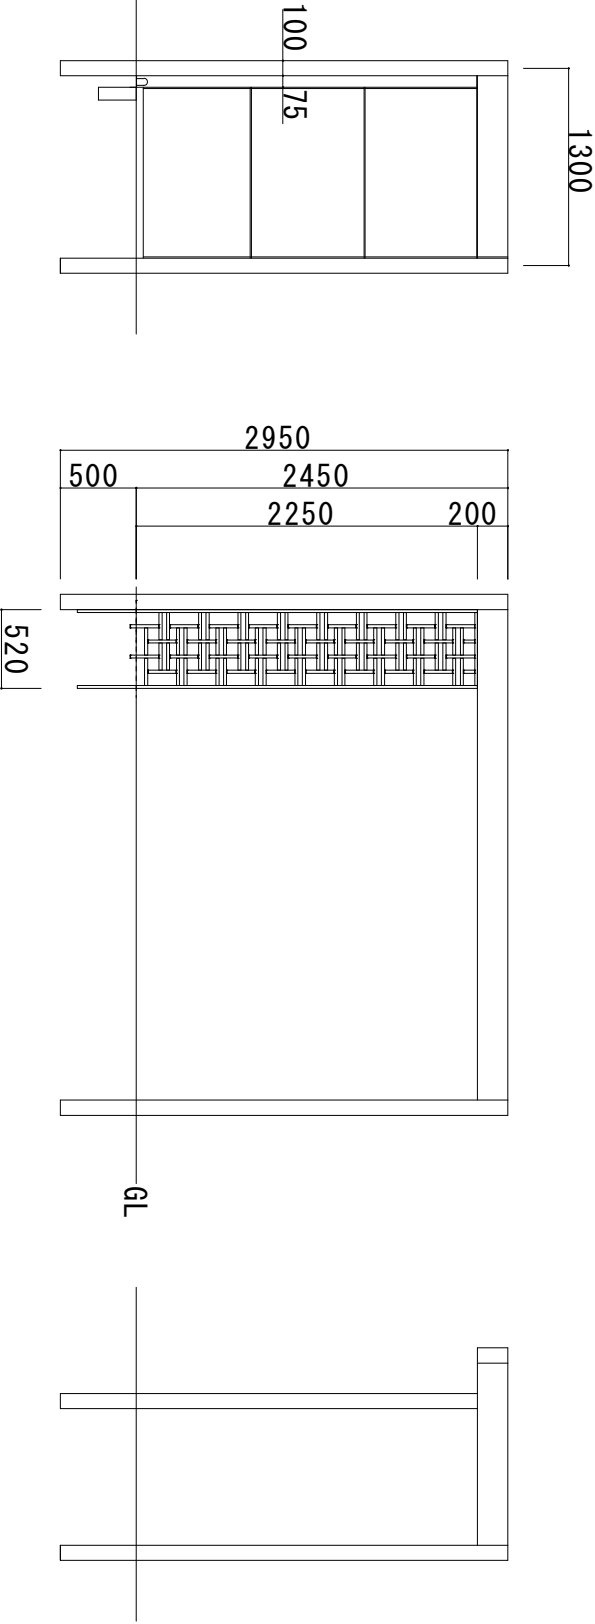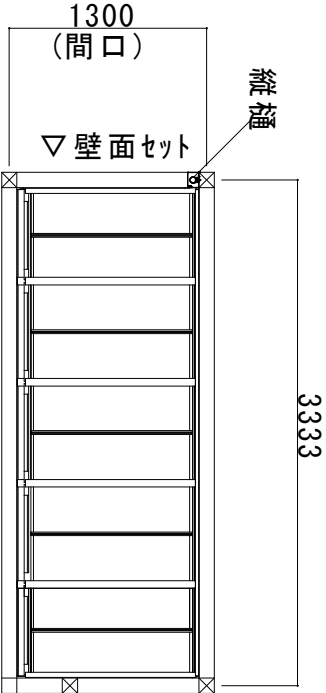

※記載サイズより数ミリのバラつきが生じる場合がありますのでご了承ください。

ご注文の際は、図面をご確認の上
印もしくはサインを右欄にいただき
ご注文書と併せていただきますよう
お願いいたします。

お客様ご承認印		(株) タカシヨ一本社積算課		担当者	作図者	特記事項	
		TEL 073-486-2513	縮尺		大亦	物件名	
FAX 073-486-2561						見積 No. 663495-186	

パッケージプラン デザイナーズサイト

この度はパッケージプラン デザイナーズサイトをご利用いただきまして、誠にありがとうございます。
パッケージプラン デザイナーズサイトは、デザイナーによる意匠プランを閲覧、3Dデータと見積書を
閲覧・ダウンロードできるサービスです。

注意事項

◆現場組立品

バラ部材・現場組立品になります。

◆価格について

表示価格は参考価格につき、価格に変動がある場合があります。パッケージプランをご使用の際は、お近くの㈱タカショーへお問い合わせの上、必ずお見積もりをお願いいたします。

◆色について

商品カラーは発注時にご指定ください。お選びいただくカラーによっては価格が変わる場合がありますので、ご了承ください。ライトの場合は、本体カラーと照明カラーをご指定ください。

◆納期

パッケージプランは受注生産品になりますので、納期がかかる場合があります。納期のご確認をお願いいたします。

◆ローボルトライト

ローボルト(12V/24V)ライトをご使用の際にはローボルトトランス、ジャンクションボックス、専用コード等のアクセサリが必要となります。施工状況に応じて必要なアクセサリの種類、数量が変わりますので十分な確認をお願いいたします。

パッケージ内容の変更について

パッケージ内容を変更したい場合は、お近くの㈱タカショーまでお問い合わせください。**お問い合わせの際に、見積表紙に記載している「TPGR」もしくは「PPGR」で始まる案件番号をお伝えください。**

免責事項

- パッケージプラン デザイナーズサイト掲載プランは、デザイナーによる意匠デザインになります。施工については法令、条例の順守が必要となります。実際の施工について一切責任を負いません。
- 標準価格(メーカー希望小売価格)での見積となります。
- 表示価格には消費税及び組立費・施工費等は含まれておりません。
- 参考見積ですので、発注の際には品番・仕様等、十分な確認をお願いいたします。
- 現場設置条件を考慮しておりませんので、発注の際には仕様などの十分な確認をお願いいたします。
- パッケージのデザイン、仕様、外観、価格は予告なく変更する場合がありますのでご了承ください。