＜ お見積 ・ ご注文 ＞ 書 （該当するものに〇をお付けください）

見積No	663495-238

お問い合わせや見積変更、ご注文の際はこちらの見積Noをお知らせください

上代金額(定価) 合計	¥2,636,560 (消費税別)

見 積 日　2026年 10月 23日
受 注 日　年　月　日

Takasho 株式会社タカショー

ご注文確認印	出荷日 月　日 出荷

ﾊﾟｯｹｰｼﾞﾌﾟﾗﾝﾃﾞｻﾞｲﾅｰｽﾞｻｲﾄ｜PPGR099

現場名称　PPGR099-663495238

<<商品明細　1 / 2>>

No.	材料・品名・規格	単価	個数	金額
1	00050451 ﾎｰﾑﾔｰﾄﾞﾙｰﾌ ｼｽﾃﾑﾌﾚｰﾑ ﾌﾞﾗｳﾝｴﾎﾞﾆｰ 別注 H2450W4550　*20x150用加工有	327,100	2	654,200
2	00050451 ｱﾙﾐ平板20x150 ﾏｯﾄﾌﾞﾗｯｸ 3面納まり　H2450W4690	163,000	2	326,000
3	00301140 ﾎｰﾑﾔｰﾄﾞﾙｰﾌ桁ｾｯﾄﾌﾚｰﾑ用 ﾌﾞﾗｳﾝｴﾎﾞﾆｰ 別注 L490	51,300	1	51,300
4	00124400 ﾃﾞｻﾞｲﾅｰｽﾞｱｰﾁ ﾊﾟﾈﾙ枠ｾｯﾄW46D07(2枚) ﾏｯﾄBK	133,300	1	133,300
5	00125100 ﾃﾞｻﾞｲﾅｰｽﾞｱｰﾁ ﾊﾟﾈﾙ枠ｾｯﾄD07H24(1枚) ﾏｯﾄBK	69,200	1	69,200
6	00128400 ﾃﾞｻﾞｲﾅｰｽﾞｱｰﾁ ﾊﾟﾈﾙ ｸﾛｽ W46D07(2枚) ﾌﾞﾗｯｸ	184,600	1	184,600
7	00128800 ﾃﾞｻﾞｲﾅｰｽﾞｱｰﾁ ﾊﾟﾈﾙ ｸﾛｽ D07H24(1枚) ﾌﾞﾗｯｸ	95,400	1	95,400
8	00119813 ｴﾊﾞｰｱｰﾄﾎﾞｰﾄﾞｼｯｸ 910x1820 ｱﾘｽﾄﾝﾌﾞﾗｯｸ 【00057900】	38,100	4	152,400
9	00895892 ｴﾊﾞｰｱｰﾄﾎﾞｰﾄﾞｼｯｸ 910x1820 ﾑｰﾝﾚｲｸ 【00057900】	38,100	4	152,400
10	00222223 ｱｰﾄﾎﾞｰﾄﾞ見切材薄型 L3700 ﾌﾞﾗｯｸ	2,700	4	10,800
11	00222254 ｱｰﾄﾎﾞｰﾄﾞ出隅ｺｰﾅｰｼﾞｮｲﾝﾄL3700 ﾌﾞﾗｯｸ	4,600	2	9,200
12	00222261 ｱｰﾄﾎﾞｰﾄﾞ平目地ｼﾞｮｲﾝﾄ薄型 L3700 ﾌﾞﾗｯｸ	2,900	1	2,900
13	00222124 ｱｰﾄﾎﾞｰﾄﾞ見切材薄型 L3700 ｽﾃﾝｶﾗｰ	2,700	4	10,800
14	00222155 ｱｰﾄﾎﾞｰﾄﾞ出隅ｺｰﾅｰｼﾞｮｲﾝﾄL3700 ｽﾃﾝｶﾗｰ	4,600	1	4,600
15	00025442 ｱｰﾄﾎﾞｰﾄﾞ入隅ｺｰﾅｰｼﾞｮｲﾝﾄ L3650 ｽﾃﾝｶﾗｰ	3,200	1	3,200

備考			
	製造途中の取消、変更の場合一部お客様のご負担となる事があります。 別注品は基本的に再使用不可能ですので製造後の返品はできません。 当社見積書以外の材料に変更された場合現場でのトラブルについて責任を負いかねます。		K－ 1/ 2

＜ お見積 ・ ご注文 ＞ 書 （該当するものに〇をお付けください）

見積No	663495-238

お問い合わせや見積変更、ご注文の際はこちらの見積Noをお知らせください

見 積 日　2026年 10月 23日
受 注 日　年　月　日

Takasho 株式会社タカショー

ﾊﾟｯｹｰｼﾞﾌﾟﾗﾝﾃﾞｻﾞｲﾅｰｽﾞｻｲﾄ｜PPGR099

現場名称　PPGR099-663495238

<<商品明細　2 / 2>>

No.	材 料 ・ 品 名 ・ 規 格	単 価	個 数	金 額
16	00222162 ｱｰﾄﾎﾞｰﾄﾞ平目地ｼﾞｮｲﾝﾄ薄型 L3700 ｽﾃﾝｶﾗｰ	2,900	1	2,900
17	00026012 ｱｰﾄﾎﾞｰﾄﾞ押え縁 30x10ｾﾝﾀｰ ﾌﾞﾗｳﾝｴﾎﾞﾆｰ [5G]30x10x3650	8,600	1	8,600
18	00049646 ｱｰﾄﾎﾞｰﾄﾞ押え縁30x10用ｷｬｯﾌﾟ ﾌﾞﾗｳﾝｴﾎﾞﾆｰ	320	2	640
19	00025091 ｻﾗ小頭ﾄﾞﾘﾙﾈｼﾞ4x16 ｼﾙﾊﾞｰ ｱｰﾄﾎﾞｰﾄﾞ用	28	180	5,040
20	41515100 ｱｰﾄﾎﾞｰﾄﾞ用弾性接着剤 PM165-RX 333ml	3,600	3	10,800
21	41516800 ｱｰﾄﾎﾞｰﾄﾞ 用両面ﾃｰﾌﾟ 1本入 20X1.1X10m	1,300	2	2,600
22	12930009 ｽﾘｯﾄﾌｪﾝｽ用格子材120X120 ﾏｯﾄﾌﾞﾗｯｸ 別注 [5G] L1949	50,500	5	252,500
23	95036249 ｱﾙﾐ胴縁20X40X4000ﾌﾞﾛﾝｽﾞ	12,500	10	125,000
24	23105800 KA-40 ｺｰﾅｰｱﾝｸﾞﾙ 40mm	790	12	9,480
25	23102700 KA-20 ｺｰﾅｰｱﾝｸﾞﾙ 20mm	720	48	34,560
26	17061600 ｱﾝｸﾞﾙ用ﾄﾞﾘﾙﾈｼﾞ 5x13 ﾌﾞﾛﾝｽﾞ	69	260	17,940
27	00106806 ｱｰﾄﾎﾞｰﾄﾞｳｫｰﾙ用ｱﾙﾐ補強板395X1000(ﾋﾞｽ付き)	13,600	1	13,600
28	00789986 ﾆｯﾁｽｸﾘｰﾝCﾀｲﾌﾟ W160H1447ﾏｯﾄﾌﾞﾗｯｸ [5G]	72,600	1	72,600
29	00050451 ｱﾙﾐ平板20x150 ﾏｯﾄﾌﾞﾗｯｸL字納まり H1469W2416+615	151,000	1	151,000
30	93026500 De-postｽﾀｲﾙｽﾞ Ⅱ ｻﾃﾝﾌﾞﾗｯｸxﾏｯﾄﾌﾞﾗｯｸ W380xD123xH380	69,000	1	69,000

備考		合 計	¥2,636,560
	製造途中の取消、変更の場合一部お客様のご負担となる事があります。 別注品は基本的に再使用不可能ですので製造後の返品はできません。 当社見積書以外の材料に変更された場合現場でのトラブルについて責任を負いかねます。		K－ 2/ 2

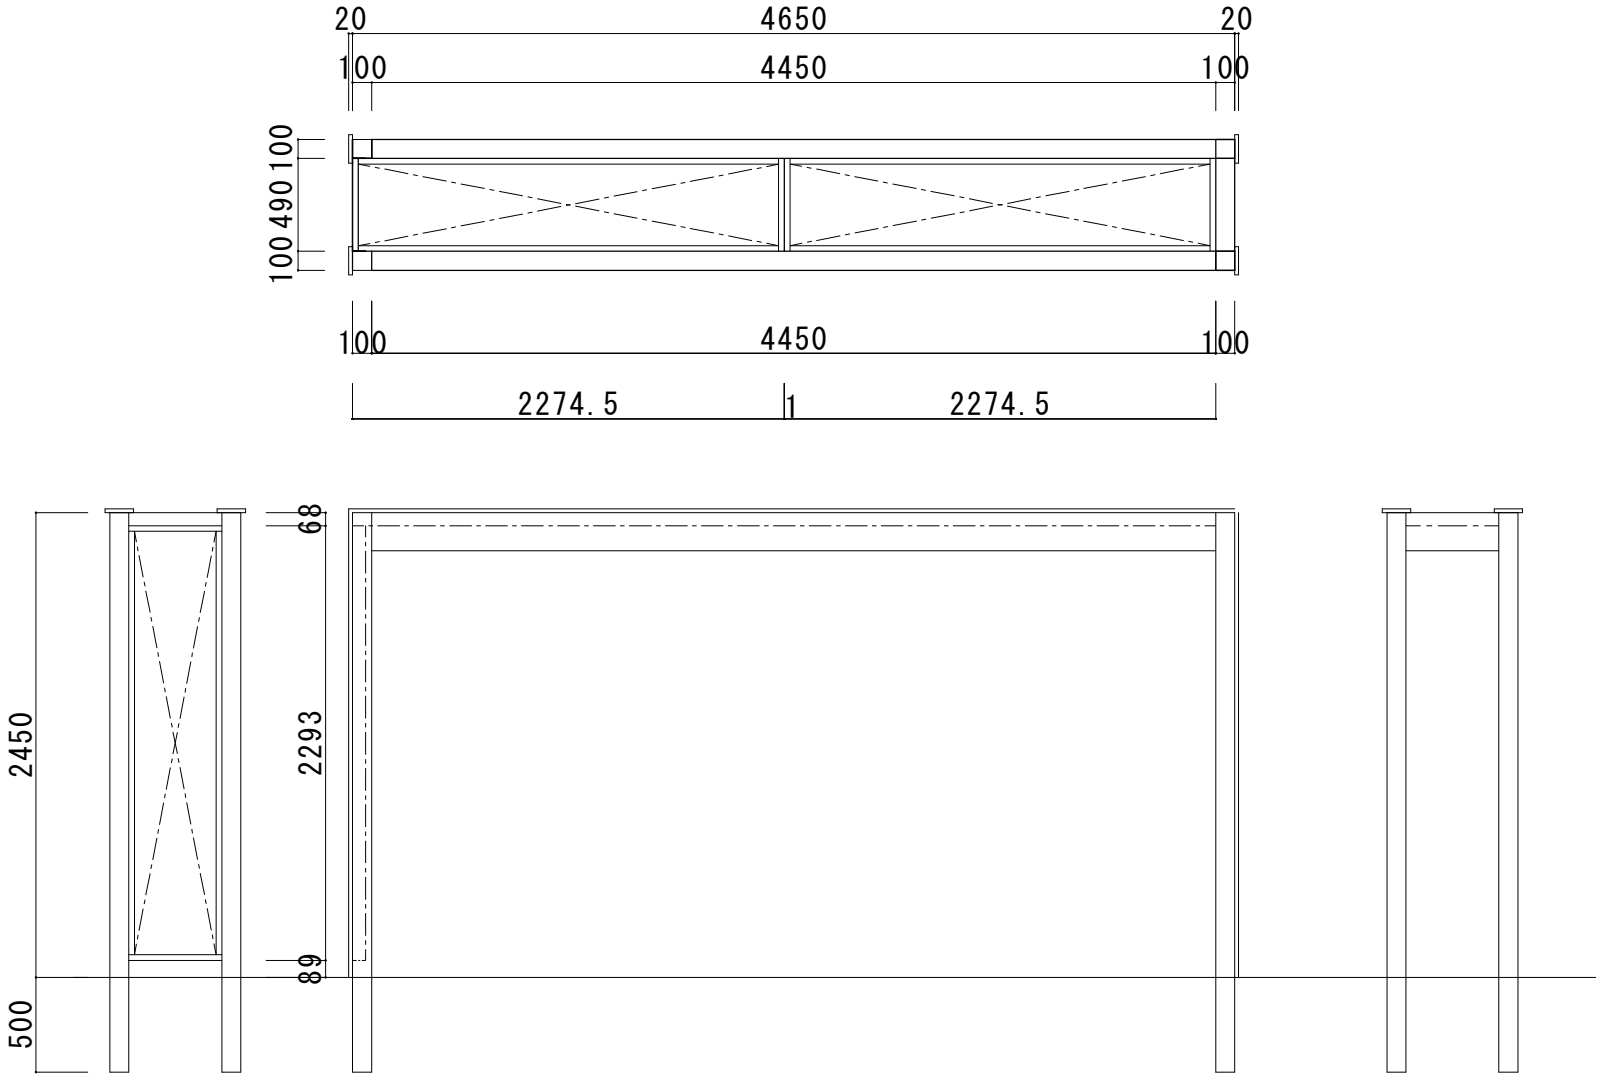

※記載サイズより数ミリのバラつきが生じる場合がありますのでご了承ください。

ご注文の際は、図面をご確認の上 印もしくはサインを右欄にいただき ご注文書と併せていただけますよう お願いいたします。	お客様ご承認印	（株）タカショー	担当者	作図者	特記事項	
		縮尺			物件名	見積No.663495-238

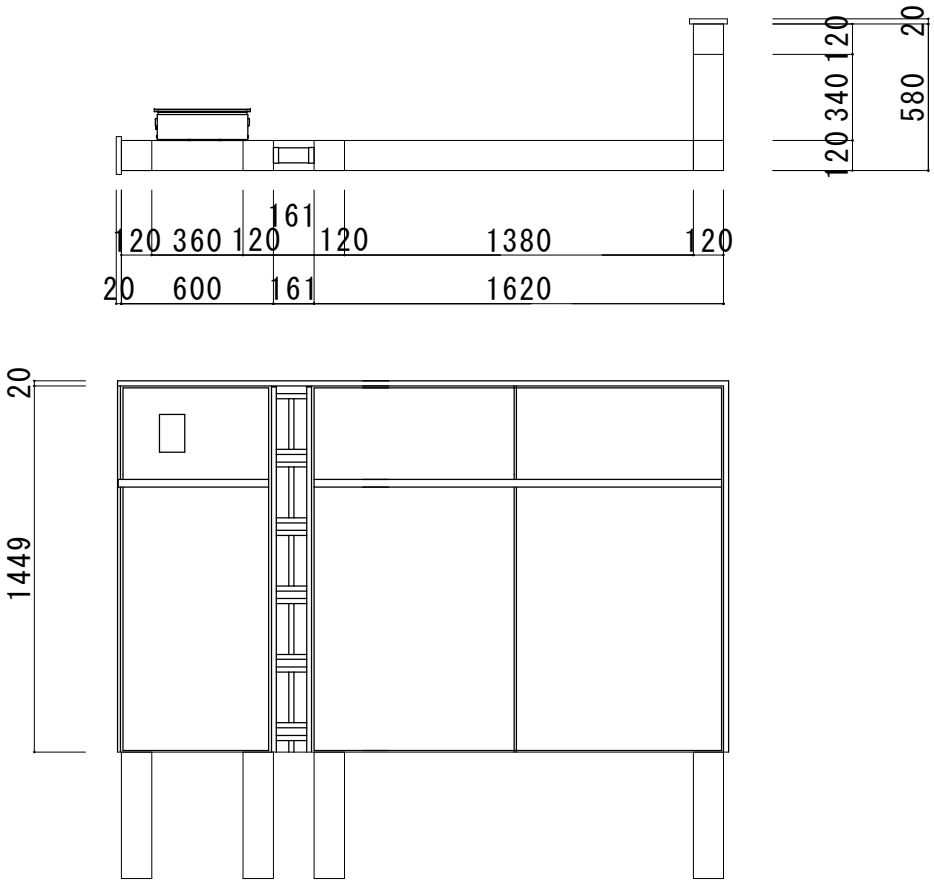

※記載サイズより数ミリのバラつきが生じる場合がありますのでご了承ください。

ご注文の際は、図面をご確認の上 印もしくはサインを右欄にいただき ご注文書と併せていただけますよう お願いいたします。	お客様ご承認印	（株）タカショー	担当者	作図者	特記事項	
		縮尺			物件名	見積No. 663495-238

パッケージプラン　デザイナーズサイト

この度はパッケージプラン　デザイナーズサイトをご利用いただきまして、誠にありがとうございます。
パッケージプラン　デザイナーズサイトは、デザイナーによる意匠プランを閲覧、3Dデータと見積書を閲覧・ダウンロードできるサービスです。

注意事項

◆現場組立品

バラ部材・現場組立品になります。

◆価格について

表示価格は参考価格につき、価格に変動がある場合があります。パッケージプランをご使用の際は、お近くの㈱タカショーへお問い合わせの上、必ずお見積もりをお願いいたします。

◆色について

商品カラーは発注時にご指定ください。お選びいただくカラーによっては価格が変わる場合がありますので、ご了承ください。ライトの場合は、本体カラーと照明カラーをご指定ください。

◆納期

パッケージプランは受注生産品になりますので、納期がかかる場合があります。納期のご確認をお願いいたします。

◆ローボルトライト

ローボルト(12V/24V)ライトをご使用の際にはローボルトトランス、ジャンクションボックス、専用コード等のアクセサリーが必要となります。施工状況に応じて必要なアクセサリーの種類、数量が変わりますので十分な確認をお願いいたします。

パッケージ内容の変更について

パッケージ内容を変更したい場合は、お近くの㈱タカショーまでお問い合わせください。お問い合わせの際に、見積表紙に記載している「TPGR」もしくは「PPGR」で始まる案件番号をお伝えください。

免責事項

- パッケージプラン　デザイナーズサイト掲載プランは、デザイナーによる意匠デザインになります。施工については法令、条例の順守が必要となります。実際の施工について一切責任を負いません。
- 標準価格(メーカー希望小売価格)での見積となります。
- 表示価格には消費税及び組立費・施工費等は含まれておりません。
- 参考見積ですので、発注の際には品番・仕様等、十分な確認をお願いいたします。
- 現場設置条件を考慮しておりませんので、発注の際には仕様などの十分な確認をお願いいたします。
- パッケージのデザイン、仕様、外観、価格は予告なく変更する場合がありますのでご了承ください。