

< お見積 ・ ご注文 > 書 (該当するものに○をお付けください)

見積No	663495-075
------	------------

見積日 2023年 10月 20日  
受注日 年 月 日



上代金額 合計	¥ 511,500 (消費税別)
---------	------------------

パッケージプラン デザイナーズサイト | PPGR-009


PPGR009-663495075	ご注文確認印 出荷日 月 日 出荷
-------------------	----------------------

《 商品明細 1 / 1 》

No.	材料・品名・規格	単 価	個 数	金 額
1	00286355 ホームヤードルーフフレーム基本W40xH22 マットBK W4000xW100xH2250	173,100	1	173,100
2	00786008 50x100中間柱H24用 マットブラック アクセントパネル用	33,000	1	33,000
3	00787241 アクセントパネル ランダムH24 オーガニックウッドターク	201,400	1	201,400
4	00474387 アートウッド 笠木スリムL165幅笠木本体S L40 ブラック	28,600	1	28,600
5	00474370 アートウッド 笠木スリムL165幅笠木本体S L20 ブラック	14,000	1	14,000
6	00474455 アートウッド 笠木スリムL用端部キャップ S165幅 ブラック色 ブラック/マットブラック	4,300	2	8,600
7	67744300 壁付けポスト_LETTRE (レトル) 右開 ブラック	52,800	1	52,800

備考	※2023年10月時点の価格になります。都度正式見積依頼をお願いします。 ※パラ部材・現場組立になります。現場カット・仮穴加工をお願いします。	合 計	¥ 511,500
	製造途中の取消、変更の場合一部お客様のご負担となる事があります。 別注品は基本的に再使用不可能ですので製造後の返品はできません。 当社見積書以外の材料に変更された場合現場でのトラブルについて責任を負いかねます。		K- 1/ 1

※床材・副資材は含みません

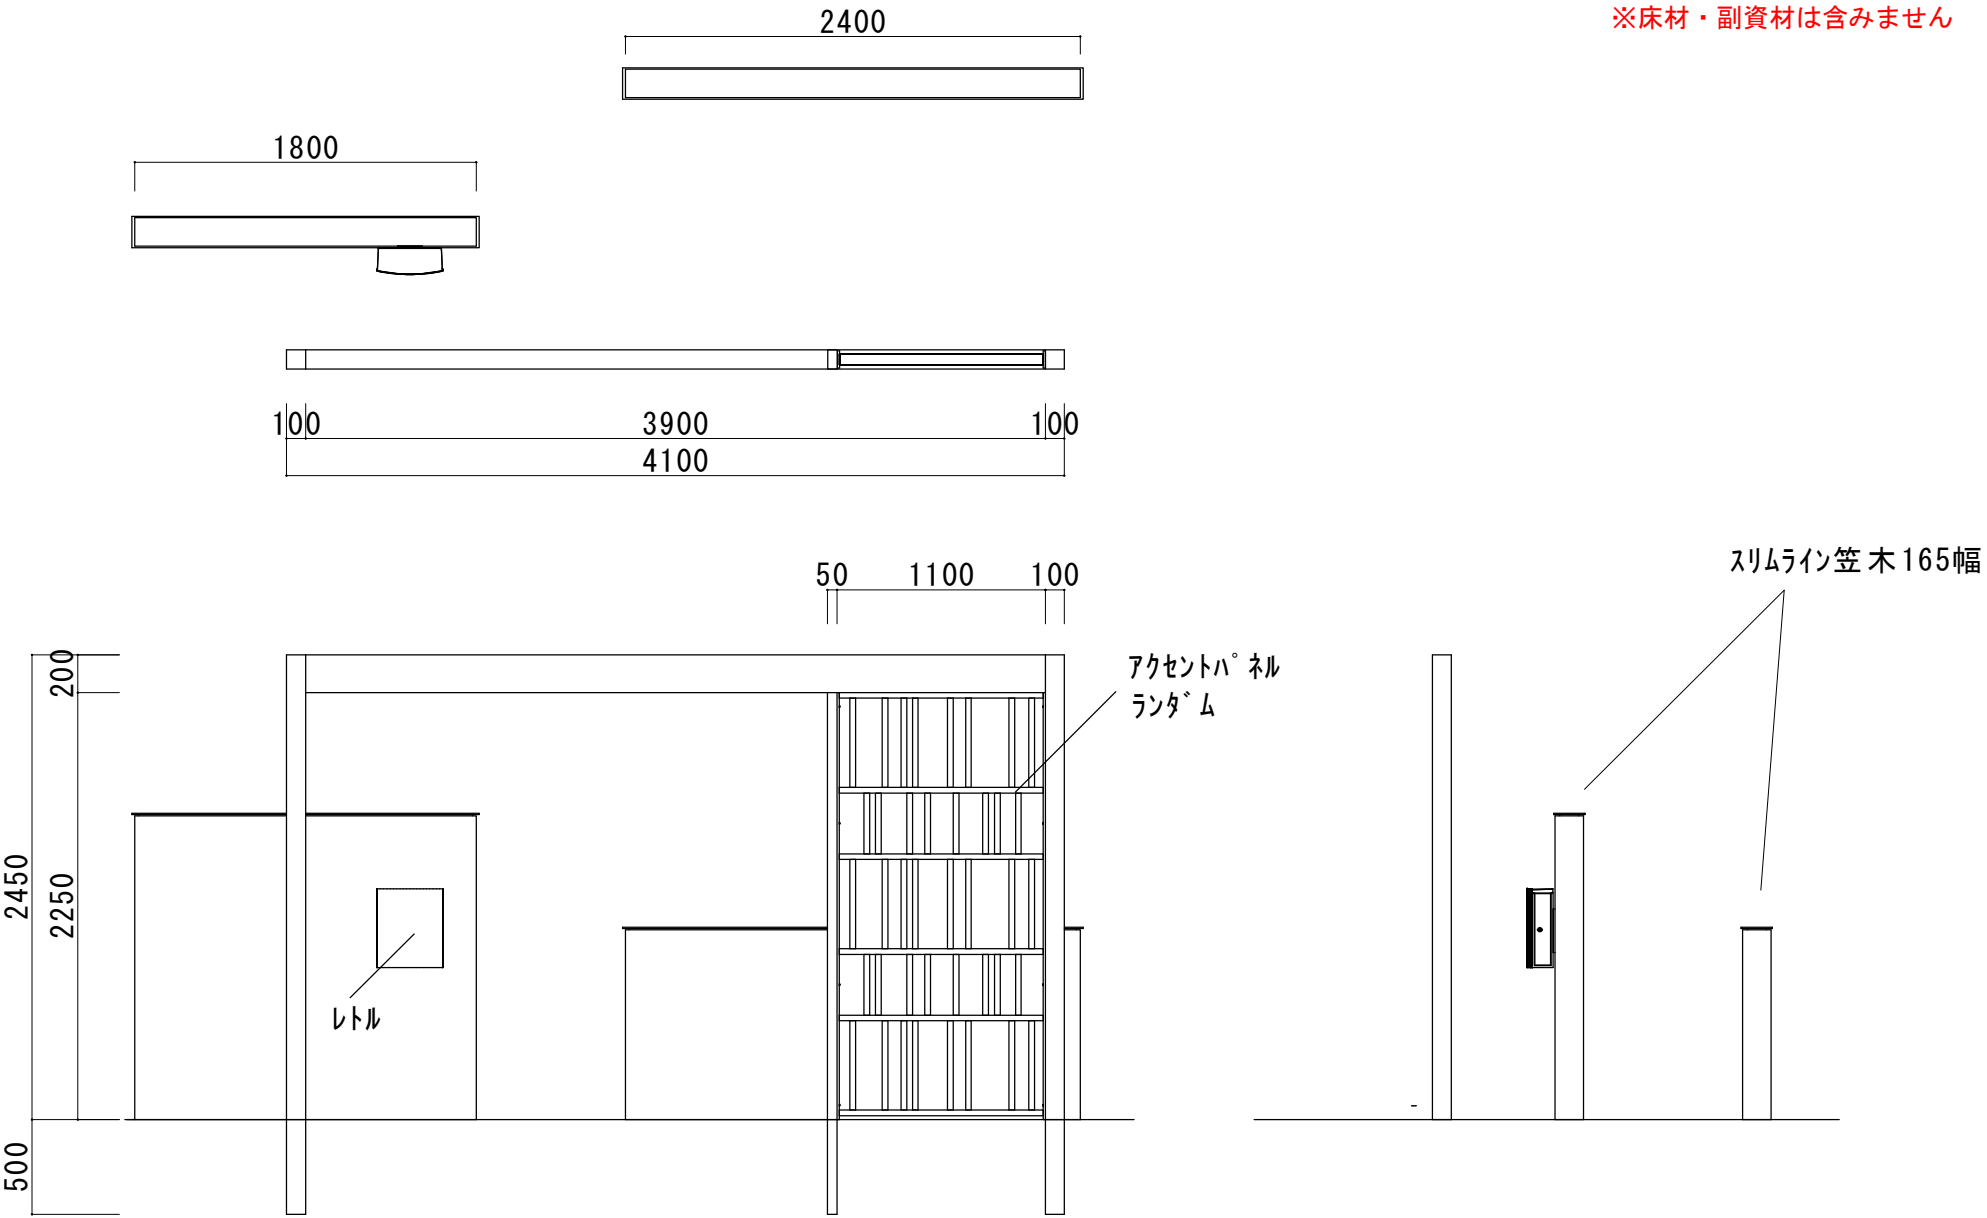

※記載サイズより数ミリのバラつきが生じる場合がありますのでご了承ください。

ご注文の際は、図面をご確認の上 印もしくはサインを右欄にいただき ご注文書と併せていただけますよう お願いいたします。	お客様ご承認印 (株) タカショー			担当者	作図者	特記事項	
		縮尺				物件名	見積No. 663495-075

## パッケージプラン デザイナーズサイト

この度はパッケージプラン デザイナーズサイトをご利用いただきまして、誠にありがとうございます。  
パッケージプラン デザイナーズサイトは、デザイナーによる意匠プランを閲覧、3Dデータと見積書を  
閲覧・ダウンロードできるサービスです。

### 注意事項

#### ◆現場組立品

バラ部材・現場組立品になります。

#### ◆価格について

表示価格は参考価格につき、価格に変動がある場合があります。パッケージプランをご使用の際は、お近くの㈱タカショーへお問い合わせの上、必ずお見積もりをお願いいたします。

#### ◆色について

商品カラーは発注時にご指定ください。お選びいただくカラーによっては価格が変わる場合がありますので、ご了承ください。ライトの場合は、本体カラーと照明カラーをご指定ください。

#### ◆納期

パッケージプランは受注生産品になりますので、納期がかかる場合があります。納期のご確認をお願いいたします。

#### ◆ローボルトライト

ローボルト(12V/24V)ライトをご使用の際にはローボルトトランス、ジャンクションボックス、専用コード等のアクセサリが必要となります。施工状況に応じて必要なアクセサリの種類、数量が変わりますので十分な確認をお願いいたします。

### パッケージ内容の変更について

パッケージ内容を変更したい場合は、お近くの㈱タカショーまでお問い合わせください。**お問い合わせの際に、見積表紙に記載している「TPGR」もしくは「PPGR」で始まる案件番号をお伝えください。**

### 免責事項

- パッケージプラン デザイナーズサイト掲載プランは、デザイナーによる意匠デザインになります。施工については法令、条例の順守が必要となります。実際の施工について一切責任を負いません。
- 標準価格(メーカー希望小売価格)での見積となります。
- 表示価格には消費税及び組立費・施工費等は含まれておりません。
- 参考見積ですので、発注の際には品番・仕様等、十分な確認をお願いいたします。
- 現場設置条件を考慮しておりませんので、発注の際には仕様などの十分な確認をお願いいたします。
- パッケージのデザイン、仕様、外観、価格は予告なく変更する場合がありますのでご了承ください。