

< お見積 ・ ご注文 > 書 (該当するものに○をお付けください)

見積No	663495-106
------	------------

見積日 2024年 7月 17日
受注日 年 月 日

上代金額 合計	¥ 3,144,700 (消費税別)
---------	--------------------



パッケージプラン デザイナーズサイト | PPGR002BE

PPGR002BE-663495106

ご注文確認印	出荷日
	月 日 出荷




《 商品明細 1 / 1 》

No.	材料・品名・規格	単 価	個 数	金 額
1	00391103 ホームヤードルーフⅡ別注シングル W1200xL4667xH2 450マットベージュ・熱線カットポリカ 2本移動柱マットベージュ	1,067,800	1	1,067,800
2	00389704 ホームヤードルーフⅡ内天井別注 W1200L4667 (5枚入) スプリングオーク	304,500	1	304,500
3	70360900 HBH-D07B ダウンライト 3型 12/24 ブラウン φ62xH22	26,000	3	78,000
4	79459100 HEA-024K 12Vタイマートランス 15W ブラック	15,000	1	15,000
5	49820800 HEC-035K ガーデンスケープ用コード 12V用 50m φ0.74x50000	23,000	1	23,000
6	49957100 HCE-0014 ガーデンスケープ用トライコーン(10個セット) 11X11X23	3,500	1	3,500
7	00616978 ホームヤードルーフ フレーム装飾部材 L47マットホワイト ◆キャップ 2個付	49,300	2	98,600
8	00616817 ホームヤードルーフ フレーム装飾部材 L20マットホワイト キャップ 2個付	25,600	2	51,200
9	00520558 ホームヤードルーフⅡ用壁面セット縦樋片側別注 H2450W1200 テラゾベージュ 見切材ステンカラー	401,000	1	401,000
10	00786640 アクセントパネル ラインダブルH24 アクティオーク	218,200	1	218,200
11	00786015 50x100中間柱H24用 アクティオーク アクセントパネル用	33,000	1	33,000
12	00166909 ABウォールセットDS1型 ポート:テラゾWH/マットWH 見切:25-85A 20角:ナチュラルP 巾木:ステン 笠木:ナチュラルP	740,000	1	740,000
13	00740093 De-TAKスタントセット(本体+De-TAK) マットホワイト	110,900	1	110,900
	* 床材は見積に含みません			

備考	※2024年7月時点の価格になります。都度正式見積依頼をお願いします。 ※バラ部材・現場組立になります。現場カット・仮穴加工をお願いします。	合 計	¥ 3,144,700
	製造途中の取消、変更の場合一部お客様のご負担となる事があります。 別注品は基本的に再使用不可能です。製造後の返品はできません。 当社見積書以外の材料に変更された場合現場でのトラブルについて責任を負いかねます。		K- 1/ 1

ホームヤードルーフⅡ・移動柱 マットベージュ/熱線カットホリカ
装飾部材：マットホワイト
内天井：スプリングオーク
アクセントパネル：アクティオーク/中間柱：アクティオーク
壁面セット：テラゾベージュ/見切ステンカラー
アートボードウォールセット DS1型 マットホワイト・テラゾホワイト/見切：25-85A
笠木：ナチュラルパイン 巾木：ステンカラー
20角廻り縁：ナチュラルパイン
De-TAKスタンド：ホワイト

* 発注時に色をご指定ください

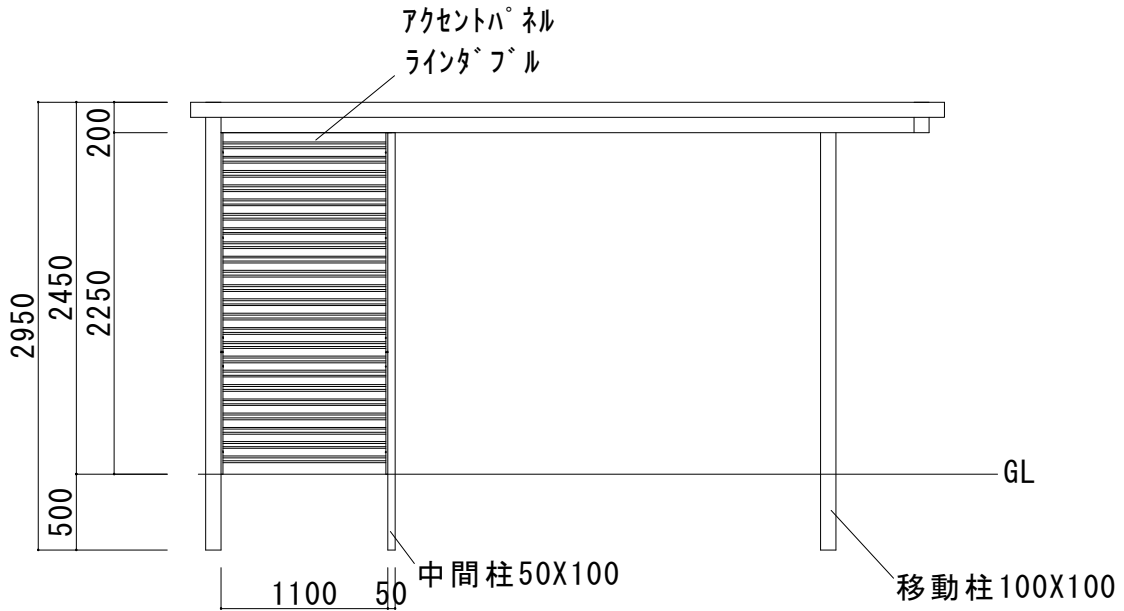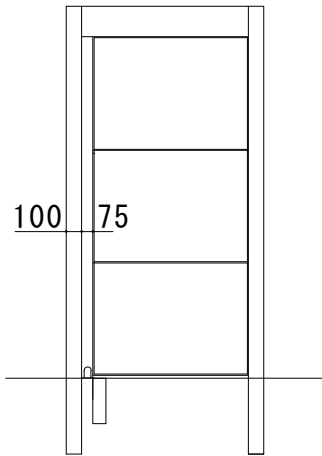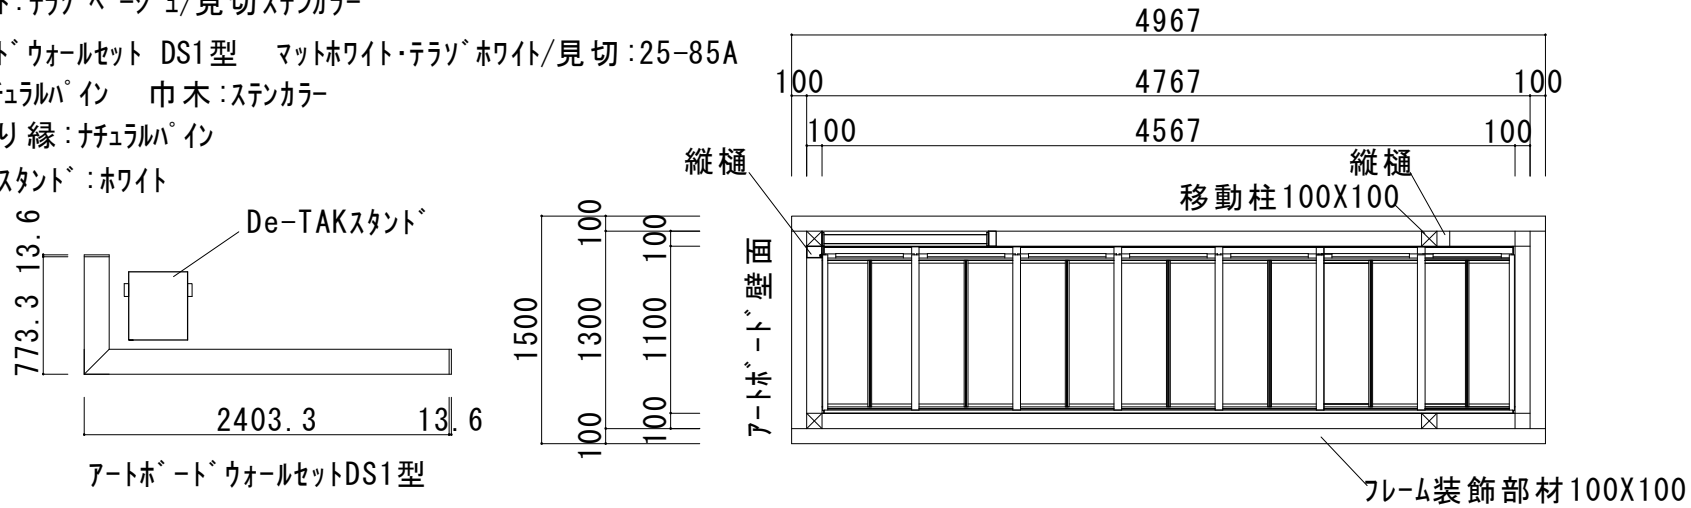

ご注文の際は、図面をご確認の上
印もしくはサインを右欄にいただき
ご注文書と併せていただけますよう
お願いいたします。

お客様ご承認印

(株) タカショー

縮尺

担当者

作図者

特記事項

物件名

PPGR002BE-663495106

見積No. 663495-106

パッケージプラン デザイナーズサイト

この度はパッケージプラン デザイナーズサイトをご利用いただきまして、誠にありがとうございます。
パッケージプラン デザイナーズサイトは、デザイナーによる意匠プランを閲覧、3Dデータと見積書を
閲覧・ダウンロードできるサービスです。

注意事項

◆現場組立品

バラ部材・現場組立品になります。

◆価格について

表示価格は参考価格につき、価格に変動がある場合があります。パッケージプランをご使用の際は、お近くの㈱タカショーへお問い合わせの上、必ずお見積もりをお願いいたします。

◆色について

商品カラーは発注時にご指定ください。お選びいただくカラーによっては価格が変わる場合がありますので、ご了承ください。ライトの場合は、本体カラーと照明カラーをご指定ください。

◆納期

パッケージプランは受注生産品になりますので、納期がかかる場合があります。納期のご確認をお願いいたします。

◆ローボルトライト

ローボルト(12V/24V)ライトをご使用の際にはローボルトトランス、ジャンクションボックス、専用コード等のアクセサリが必要となります。施工状況に応じて必要なアクセサリの種類、数量が変わりますので十分な確認をお願いいたします。

パッケージ内容の変更について

パッケージ内容を変更したい場合は、お近くの㈱タカショーまでお問い合わせください。**お問い合わせの際に、見積表紙に記載している「TPGR」もしくは「PPGR」で始まる案件番号をお伝えください。**

免責事項

- パッケージプラン デザイナーズサイト掲載プランは、デザイナーによる意匠デザインになります。施工については法令、条例の順守が必要となります。実際の施工について一切責任を負いません。
- 標準価格(メーカー希望小売価格)での見積となります。
- 表示価格には消費税及び組立費・施工費等は含まれておりません。
- 参考見積ですので、発注の際には品番・仕様等、十分な確認をお願いいたします。
- 現場設置条件を考慮しておりませんので、発注の際には仕様などの十分な確認をお願いいたします。
- パッケージのデザイン、仕様、外観、価格は予告なく変更する場合がありますのでご了承ください。