

< お見積 ・ ご注文 > 書 (該当するものに○をお付けください)

見積No	663495-136
------	------------

見積日 2024年 8月 5日
受注日 年 月 日




上代金額 合計	¥ 3,262,900 (消費税別)
---------	--------------------

パッケージプランデザイナーサイト PPGR-036BE	ご注文確認印	出荷日
PPGR036BE-663495136		月 日 出荷

《 商品明細 1 / 1 》

No.	材料・品名・規格	単価	個数	金額
1	00391103 ホームヤードルーフⅡ別注シングル W1200xL4667xH2450マットBE 熱線カットポリカ 2本移動柱	1,067,800	1	1,067,800
2	00389704 ホームヤードルーフⅡ内天井別注 W1200L4667 (5枚入) シック: オールトコンクリートホワイト	404,700	1	404,700
3	82470000 HBH-D07G ダウンライト 3型 12/24 Gコート φ62xH22	26,000	3	78,000
4	79459100 HEA-024K 12Vタイマートランス 15W ブラック	15,000	1	15,000
5	49820800 HEC-035K ガーテンスケープ用コート 12V用 50m φ0.74x50000	23,000	1	23,000
6	49957100 HCE-0014 ガーテンスケープ用ドライコン(10個セット) 11X11X23	3,500	1	3,500
7	00616992 ホームヤードルーフ フレーム装飾部材 L47マットダークグレー◆キャップ 2個付	49,300	2	98,600
8	00616831 ホームヤードルーフ フレーム装飾部材 L20マットダークグレー キャップ 2個付	25,600	2	51,200
9	00520558 HYRⅡ用壁面セット縦樋片側別注 H2450W1200 シック: オールトコンクリートホワイト 見切材ステンカラー	401,000	1	401,000
10	00614448 ホームヤードルーフスリット格子材埋込30x60H24用マッ トBE30x60xH2250	11,300	16	180,800
11	00614417 ホームヤードルーフエバースクリーン桁下部カバーW13 マットベージュ (スリット用)	4,300	1	4,300
12	00166909 DS3型シック: テラゾプロサム(メイン)アリストンマーブル(サ ブ)20角・De-PostスタイルⅡマットBK 17-80S	935,000	1	935,000
	*表札・インターホンの床材は見積に含みません			

備考	※2024年8月時点の価格になります。都度正式見積依頼をお願いします。 ※バラ部材・現場組立になります。現場カット・仮穴加工をお願いします。	合計	¥ 3,262,900
	製造途中の取消、変更の場合一部お客様のご負担となる事があります。 別注品は基本的に再使用不可能ですので製造後の返品はできません。 当社見積書以外の材料に変更された場合現場でのトラブルについて責任を負いかねます。		K- 1/ 1

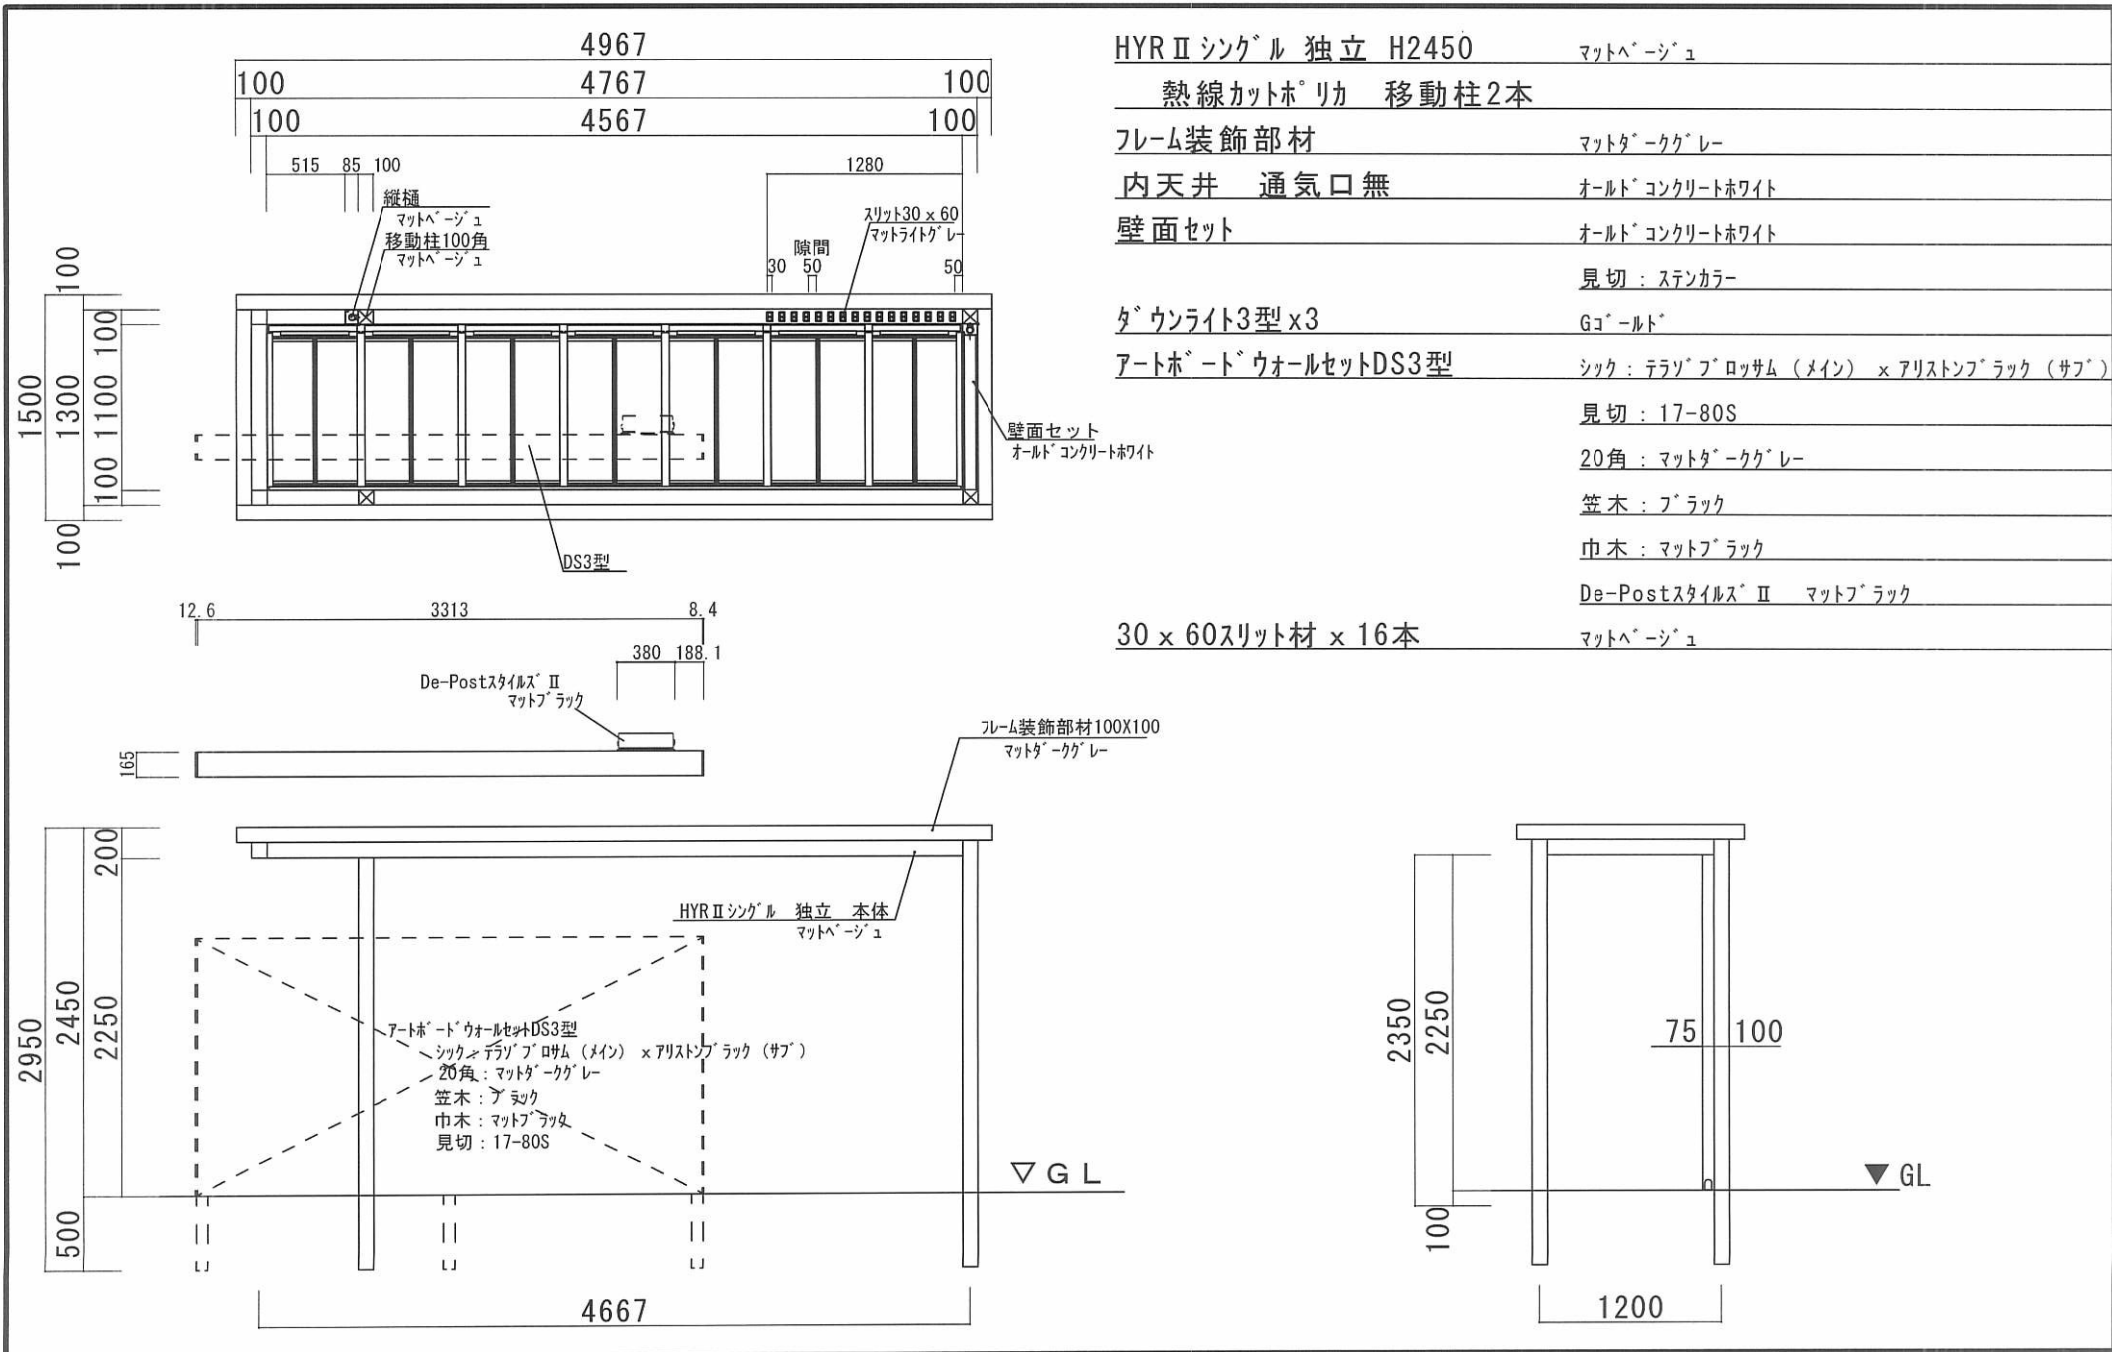

HYR II シングル 独立 H2450	マットベージュ
熱線カットホリカ 移動柱2本	
フレーム装飾部材	マットダークグレー
内天井 通気口無	オールコンクリートホワイト
壁面セット	オールコンクリートホワイト
	見切: ステンカラー
ダウンライト3型×3	Gコート
アートボードウォールセットDS3型	シック: テラゾフロッサム (メイン) × アリストンブラック (サブ)
	見切: 17-80S
	20角: マットダークグレー
	笠木: ブラック
	巾木: マットブラック
	De-Postスタイルス II マットブラック
30×60スリット材 × 16本	マットベージュ

ご注文の際は、図面をご確認の上 印もしくはサインを右欄にいただき ご注文書と併せていただけますよう お願いいたします。	お客様ご承認印	担当者		作図者	特記事項	
		縮尺	1/50		物件名 PPGR036BE-663495136	見積No. 663495-136

パッケージプラン デザイナーズサイト

この度はパッケージプラン デザイナーズサイトをご利用いただきまして、誠にありがとうございます。
パッケージプラン デザイナーズサイトは、デザイナーによる意匠プランを閲覧、3Dデータと見積書を
閲覧・ダウンロードできるサービスです。

注意事項

◆現場組立品

バラ部材・現場組立品になります。

◆価格について

表示価格は参考価格につき、価格に変動がある場合があります。パッケージプランをご使用の際は、お近くの㈱タカショーへお問い合わせの上、必ずお見積もりをお願いいたします。

◆色について

商品カラーは発注時にご指定ください。お選びいただくカラーによっては価格が変わる場合がありますので、ご了承ください。ライトの場合は、本体カラーと照明カラーをご指定ください。

◆納期

パッケージプランは受注生産品になりますので、納期がかかる場合があります。納期のご確認をお願いいたします。

◆ローボルトライト

ローボルト(12V/24V)ライトをご使用の際にはローボルトトランス、ジャンクションボックス、専用コード等のアクセサリが必要となります。施工状況に応じて必要なアクセサリの種類、数量が変わりますので十分な確認をお願いいたします。

パッケージ内容の変更について

パッケージ内容を変更したい場合は、お近くの㈱タカショーまでお問い合わせください。**お問い合わせの際に、見積表紙に記載している「TPGR」もしくは「PPGR」で始まる案件番号をお伝えください。**

免責事項

- パッケージプラン デザイナーズサイト掲載プランは、デザイナーによる意匠デザインになります。施工については法令、条例の順守が必要となります。実際の施工について一切責任を負いません。
- 標準価格(メーカー希望小売価格)での見積となります。
- 表示価格には消費税及び組立費・施工費等は含まれておりません。
- 参考見積ですので、発注の際には品番・仕様等、十分な確認をお願いいたします。
- 現場設置条件を考慮しておりませんので、発注の際には仕様などの十分な確認をお願いいたします。
- パッケージのデザイン、仕様、外観、価格は予告なく変更する場合がありますのでご了承ください。