

代理店名

< お見積 ・ ご注文 > 書 (該当するものに○をお付けください)

見積No	663495-157
------	------------

見積日 2024年 9月 4日  
受注日 年 月 日

上代金額 合計	¥ 2,837,300 (消費税別)
---------	--------------------



営業 TEL 052-879-0320  
積算 長田 健嗣 FAX 052-879-0321

製造納期受注後 日 見積有効期限 御見積日より1ヶ月

パッケージプラン 御中

見積明細 PPGR030BR-663495095

現場名称 PPGR030BR-663495095

ご注文確認印	出荷日
	月 日 出荷


《 商品明細 1 / 1 》

No.	材料・品名・規格	単 価	個 数	金 額
1	00391103 ホームヤードルーフⅡ別注シングル W1200xL4667xH2 450ブラウンエボニー・熱線カットポリカ 2本移動柱	1,067,800	1	1,067,800
2	00389704 ホームヤードルーフⅡ内天井別注 W1200L4667 (5枚入) ブラウンエボニー	304,500	1	304,500
3	82470000 HBH-D07G ダウンライト 3型 12/24 Gコールト φ62xH22	26,000	3	78,000
4	79459100 HEA-024K 12Vタイマートランス 15W ブラック	15,000	1	15,000
5	49820800 HEC-035K ガーデンスケープ用コード 12V用 50m φ0.74x50000	23,000	1	23,000
6	49957100 HCE-0014 ガーデンスケープ用トライコーン(10個セット) 11X11X23	3,500	1	3,500
7	00616961 ホームヤードルーフ フレーム装飾部材 L47マットブラック ◆キャップ 2個付	49,300	2	98,600
8	00616794 ホームヤードルーフ フレーム装飾部材 L20マットブラック キャップ 2個付	25,600	2	51,200
9	00520558 ホームヤードルーフⅡ用壁面セット縦樋片側仕様別 注 H2450W1200 ブラウンエボニー 見切ブロンズ	305,000	1	305,000
10	00166909 ABウォールセットDS2型 AB:アッシュブラウン(シック)/マット BK笠木巾木:BK見切:19-50F De-PostスタイルⅡ	890,700	1	890,700

備考		合 計	¥ 2,837,300
	製造途中の取消、変更の場合一部お客様のご負担となる事があります。 別注品は基本的に再使用不可能です。製造後の返品はできません。 当社見積書以外の材料に変更された場合現場でのトラブルについて責任を負いかねます。		K- 1/ 1

	4967	
100	4767	100
100	4567	100
415	100	
85		

移動柱100角

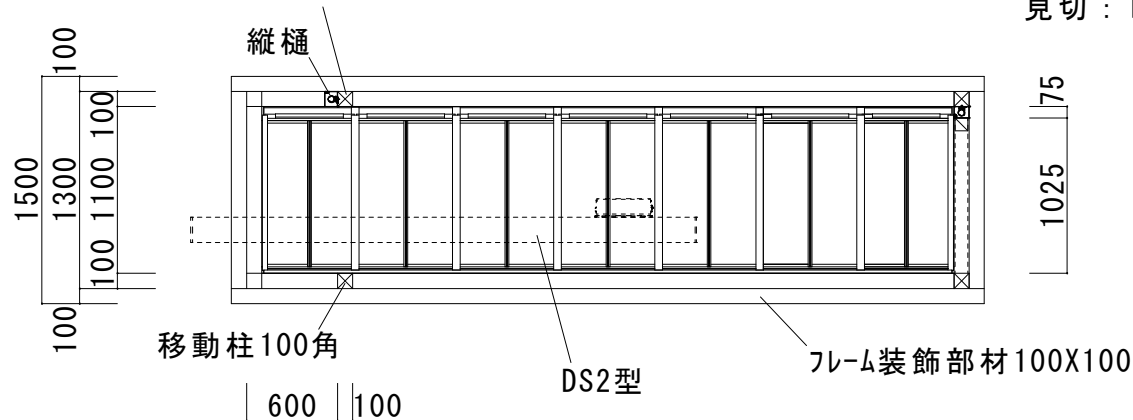

ホームヤードルーフⅡ 独立 ブラウンエボニー 熱線カットホリカ

フレーム装飾部材：マットブラック

内天井 ブラウンエボニー 通気口無 /ダウンライト3型(Gゴールド)x3

壁面セット ボード：ブラウンエボニー 見切材：フロンズ




アートボードウォールセットDS2型 シック/アッシュブラウン(メイン)：マットブラック(サブ)

笠木巾木：ブラック、De-postスタイルⅡ：マットブラック

見切：19-50F

\* 寸法・仕様を御確認下さい。

\* バラ部材・現場組立式です。

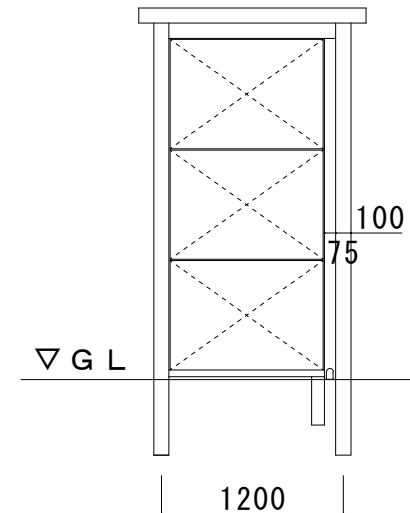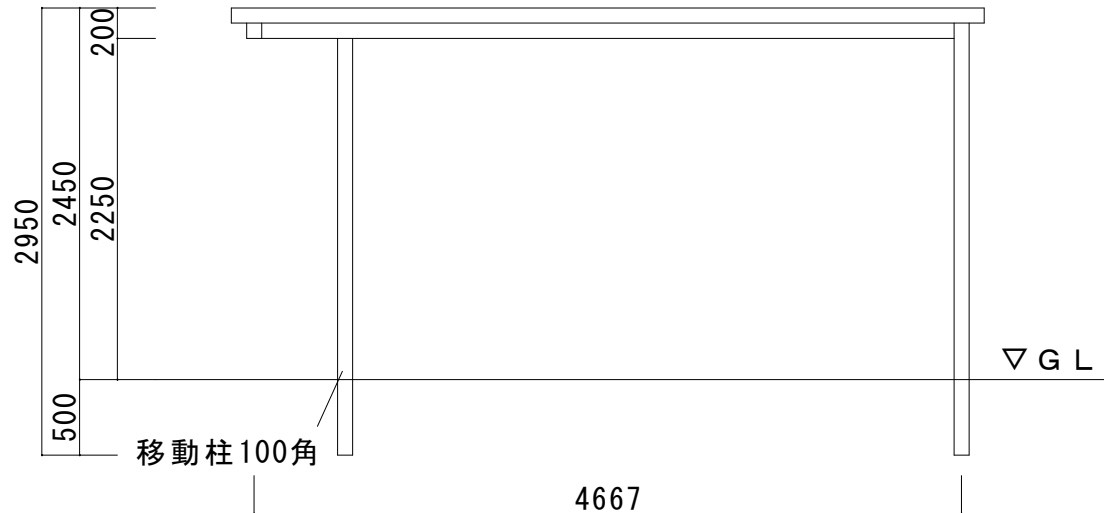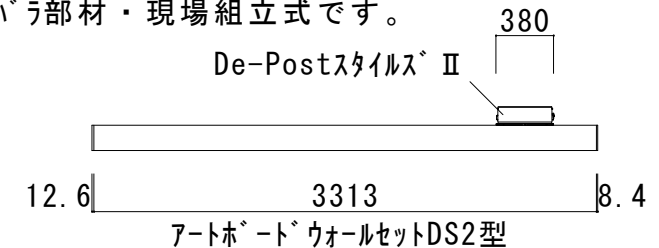

ご注文の際は、図面をご確認の上  
印もしくはサインを右欄にいただき  
ご注文書と併せていただけますよう  
お願いいたします。

お客様ご承認印

(株) タカショー

担当者

作図者

特記事項

縮尺

物件名

見積No. 663495-157