

パッケージプラン デザイナーズサイト

この度はパッケージプラン デザイナーズサイトをご利用いただき、誠にありがとうございます。
パッケージプラン デザイナーズサイトは、デザイナーによる意匠プランを閲覧、3Dデータと見積書を閲覧・ダウンロードできるサービスです。

注意事項

◆お見積りに関するご注意

本見積は、ベースプラン【PPGR-011】の見積番号になります。
こちらのプランは、ベースプランの内容を元に色を変更したもので、価格や内容は同じです。
発注時には、見積表紙に記載している「TPGR」もしくは「PPGR」で始まる案件番号と、下記の色を明記してご連絡ください（お好みの色に変更したい場合も同様）。色指定のない場合は、ベースプランの使用色が適用されることとなりますので、ご注意ください。

何かご不明点がございましたら、お気軽にお問い合わせください。お客様のご注文を心よりお待ちしております。

ご購入プラン使用色

案件番号：PPGR-011-AO			
部位	商品名	サイズ	色
フレーム	ホームポート®ルーフフレーム基本	W40×H22	京町屋かきちゃ
	50x100中間柱	H24用	京町屋かきちゃ
	アクセント® 柵 ストライプ	H24	アクティオーク
門袖	アートウッド® 笠木スリムL165幅	－	ステンカラー
	壁付け® 柵 LETTRE(レトル)	－	ブラック

< お見積 ・ ご注文 > 書 (該当するものに○をお付けください)

見積No	663495-083
------	------------

見積日 2023年 10月 24日
受注日 年 月 日



上代金額 合計	¥ 485,200 (消費税別)
---------	------------------


パッケージプラン デザイナーズサイト | PPGR-011

PPGR011-663495083	ご注文確認印 出荷日 月 日 出荷
-------------------	----------------------


《 商品明細 1 / 1 》

No.	材料・品名・規格	単 価	個 数	金 額
1	00038299 ホームヤードルーフフレーム基本W40xH22 ダークP W4000xW100xH2250	173,100	1	173,100
2	00785964 50x100中間柱H24用 チャコールグレー アクセントパネル用	33,000	1	33,000
3	00787432 アクセントパネル ストライプ H24 チャコールグレー	175,100	1	175,100
4	00381180 アートウッド 笠木S165幅笠木本体S L40 ステンC	28,600	1	28,600
5	00381111 アートウッド 笠木S165幅笠木本体S L20 ステンC	14,000	1	14,000
6	00474448 アートウッド 笠木S165用端部キャップ S165幅 ステンC	4,300	2	8,600
7	67744300 壁付けポスト_LETTRE (レトル) 右開 ブラック	52,800	1	52,800

備考	※2023年10月時点の価格になります。都度正式見積依頼をお願いします。 ※パラ部材・現場組立になります。現場カット・仮穴加工をお願いします。	合 計	¥ 485,200
	製造途中の取消、変更の場合一部お客様のご負担となる事があります。 別注品は基本的に再使用不可能ですので製造後の返品はできません。 当社見積書以外の材料に変更された場合現場でのトラブルについて責任を負いかねます。		K- 1/ 1

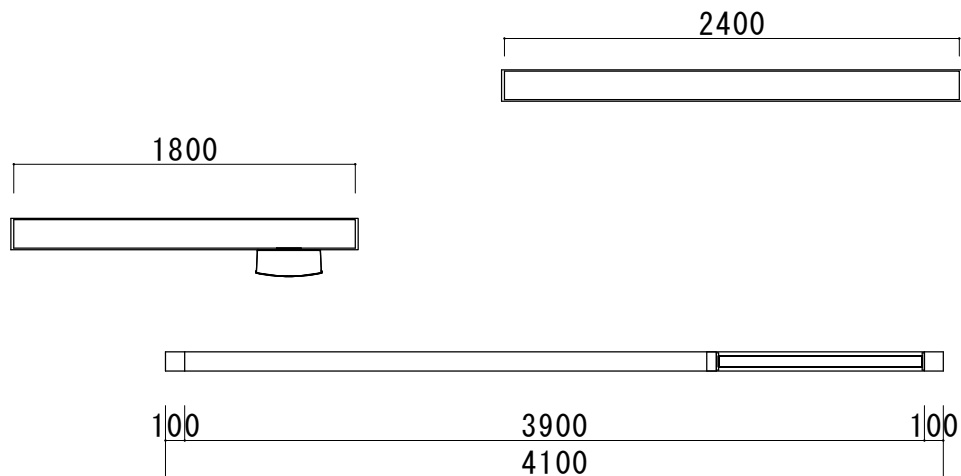

※床材・副資材は含みません

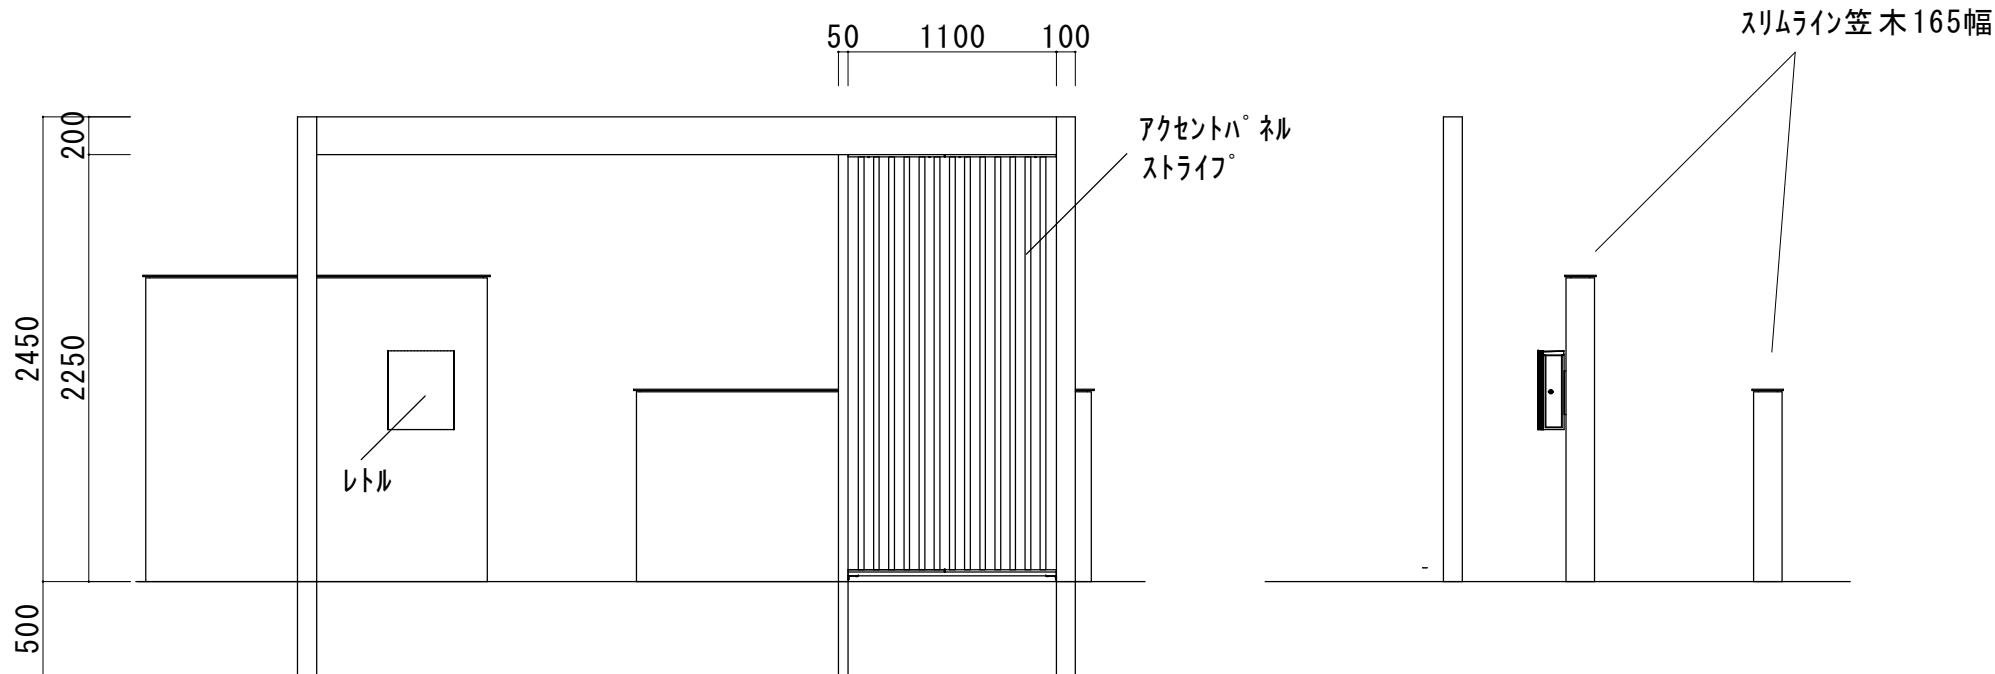

※記載サイズより数ミリのバラつきが生じる場合がありますのでご了承ください。

ご注文の際は、図面をご確認の上 印もしくはサインを右欄にいただき ご注文書と併せていただけますよう お願いいたします。	お客様ご承認印 (株) タカショー			担当者	作図者	特記事項
		縮尺				物件名 見積No. 663495-083

パッケージプラン デザイナーズサイト

この度はパッケージプラン デザイナーズサイトをご利用いただきまして、誠にありがとうございます。
パッケージプラン デザイナーズサイトは、デザイナーによる意匠プランを閲覧、3Dデータと見積書を
閲覧・ダウンロードできるサービスです。

注意事項

◆現場組立品

バラ部材・現場組立品になります。

◆価格について

表示価格は参考価格につき、価格に変動がある場合があります。パッケージプランをご使用の際は、お近くの㈱タカショーへお問い合わせの上、必ずお見積もりをお願いいたします。

◆色について

商品カラーは発注時にご指定ください。お選びいただくカラーによっては価格が変わる場合がありますので、ご了承ください。ライトの場合は、本体カラーと照明カラーをご指定ください。

◆納期

パッケージプランは受注生産品になりますので、納期がかかる場合があります。納期のご確認をお願いいたします。

◆ローボルトライト

ローボルト(12V/24V)ライトをご使用の際にはローボルトトランス、ジャンクションボックス、専用コード等のアクセサリが必要となります。施工状況に応じて必要なアクセサリの種類、数量が変わりますので十分な確認をお願いいたします。

パッケージ内容の変更について

パッケージ内容を変更したい場合は、お近くの㈱タカショーまでお問い合わせください。**お問い合わせの際に、見積表紙に記載している「TPGR」もしくは「PPGR」で始まる案件番号をお伝えください。**

免責事項

- パッケージプラン デザイナーズサイト掲載プランは、デザイナーによる意匠デザインになります。施工については法令、条例の順守が必要となります。実際の施工について一切責任を負いません。
- 標準価格(メーカー希望小売価格)での見積となります。
- 表示価格には消費税及び組立費・施工費等は含まれておりません。
- 参考見積ですので、発注の際には品番・仕様等、十分な確認をお願いいたします。
- 現場設置条件を考慮しておりませんので、発注の際には仕様などの十分な確認をお願いいたします。
- パッケージのデザイン、仕様、外観、価格は予告なく変更する場合がありますのでご了承ください。