

代理店名

< お見積 ・ ご注文 > 書 (該当するものに○をお付けください)

見積No	663495-180
------	------------

見積日 2025年 3月 27日
受注日 年 月 日



上代金額 合計	¥ 2,991,970 (消費税別)
---------	--------------------

製造納期受注後 日 見積有効期限 御見積日より1ヶ月

パッケージプランデサイナーズサイト | PPGR042

現場名称 PPGR042-663495180



ご注文確認印	出荷日
	月 日 出荷

《 商品明細 1 / 1 》

No.	材料・品名・規格	単 価	個 数	金 額
1	00166909 アートボードウォール SL笠木 横貼 巾木有 H2200W3000 *ボード:AWN/見切:15-50F/笠木:BL	1,029,740	1	1,029,740
2	18559799 アルミ平板20X150マットブラック別注 L1530	20,900	1	20,900
3	18559799 アルミ平板20X150マットブラック別注 L100	3,000	1	3,000
4	00609222 アルミ20x150用キャップ ヒース付 マットブラック 平板	970	4	3,880
5	00025091 サラ小頭トリルネジ 4x16 アートボード 用	25	10	250
6	00391103 ホームヤードルーフⅡ 別注 H24W13L47 *移動柱x1本マットライトグレー/ポリカ:熱線カット仕様	1,005,200	1	1,005,200
7	00389704 ホームヤードルーフⅡ内天井別注 W13L47 *チャコールグレー	264,400	1	264,400
8	00786282 ニッチスクリーンAタイプ W520H2240マットブラック [5G]	226,800	1	226,800
9	00790012 ニッチスクリーン桁下取付部材マットブラック	4,400	1	4,400
10	00615162 ホームヤードルーフⅡ用壁面間口(樋有) W13H24 AB:チャコールグレー/見切:N-30/巾木:ブラック	315,400	1	315,400
11	70360900 HBH-D07B ダウンライト 3型 12/24 ブラウン φ62xH22	28,000	3	84,000
12	79461400 HEA-025K 12Vタイマートランス 35W ブラック	18,500	1	18,500
13	49819200 HCE-0003 ガーデン用コート 12/24S用 15m φ0.74x15000	6,000	2	12,000
14	49957100 HCE-0014 ガーデンスケープ 用トライコーン(10個セット) 11X11X23	3,500	1	3,500

備考	合 計	¥ 2,991,970
製造途中の取消、変更の場合一部お客様のご負担となる事があります。 別注品は基本的に再使用不可能ですので製造後の返品はできません。 当社見積書以外の材料に変更された場合現場でのトラブルについて責任を負いかねます。		K- 1/ 1





アートボード・ウォールセット スリムライン 巾木仕様
ボード：アメリカンウォールナット
見切：15-50F
巾木：ブラック

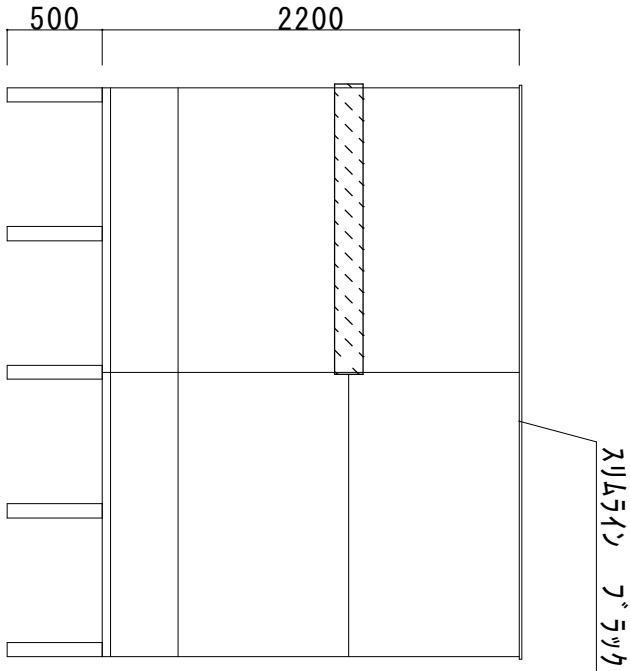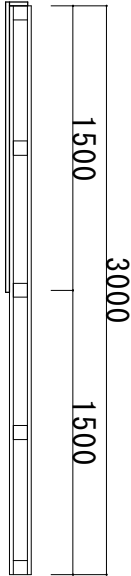

※記載サイズより数ミリのバラつきが生じる場合がありますのでご了承ください。

ご注文の際は、図面をご確認の上 印もしくはサインを右欄にいただき ご注文書と併せていただけますよう お願いいたします。	お客様ご承認印	(株) タカシヨ ー本社積算課		担当者	作図者	特記事項	
TEL 073-486-2513 FAX 073-486-2561	縮尺			大亦		物件名	見積 No. 663495-180

ホームヤード ルーフⅡ 瓦トブラック
ホリカ：熱線カット仕様
移動柱×1本 瓦トライトグレー
内天井：チャコールグレー
壁面セット チャコールグレー
見切：N-30 巾木：ブラック
ニッチスクリンタイプ 瓦トブラック

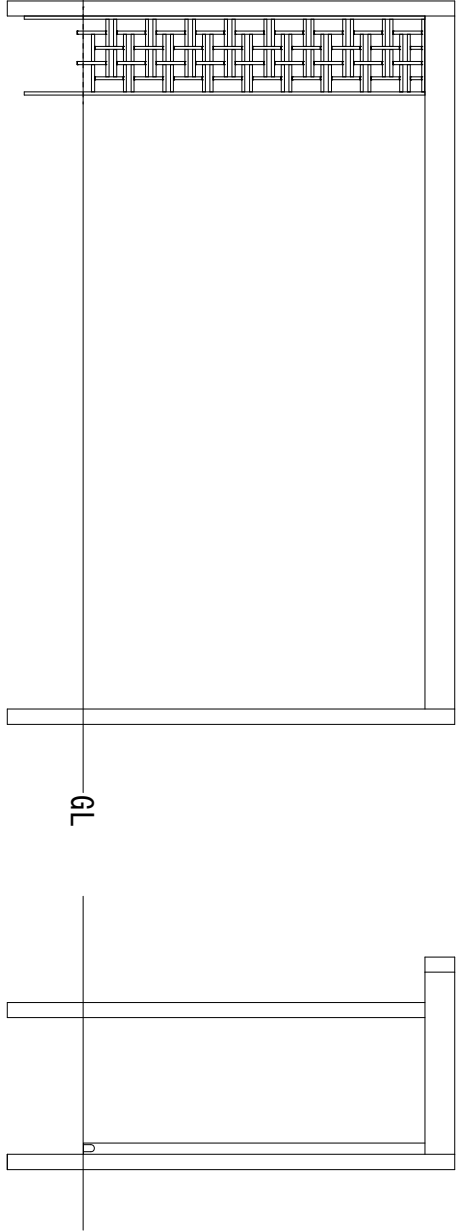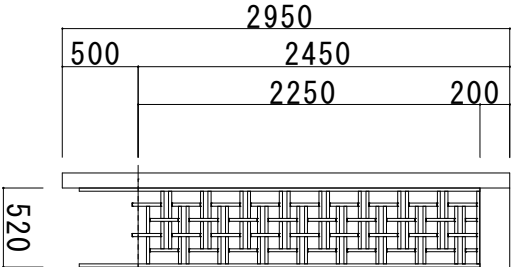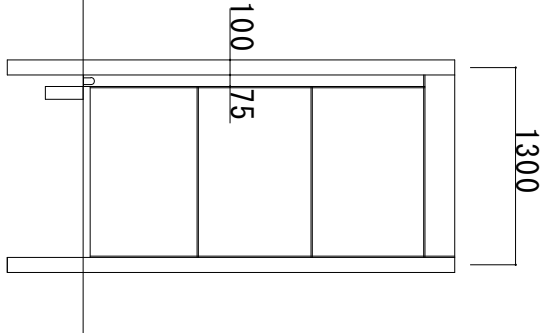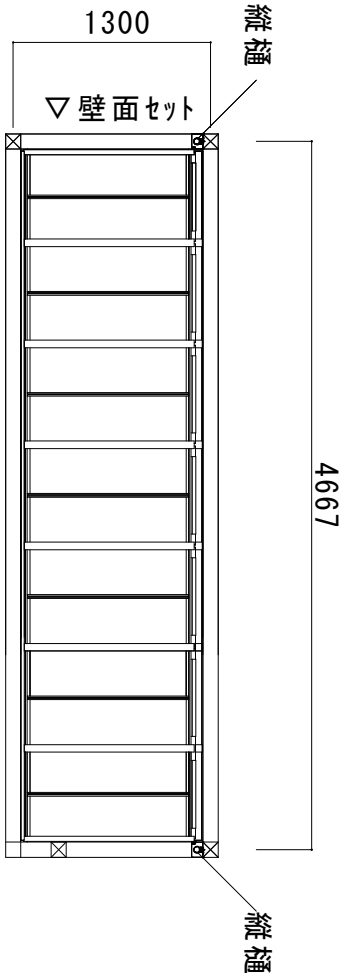

※記載サイズより数ミリのバラつきが生じる場合がありますのでご了承ください。

ご注文の際は、図面をご確認の上
印もしくはサインを右欄にいただき
ご注文書と併せていただけますよう
お願いいたします。

お客様ご承認印		（株）タカシヨール本社積算課		担当者	作図者	特記事項	
		TEL 073-486-2513 FAX 073-486-2561	縮尺		大亦	物件名	見積No. 663495-180

パッケージプラン デザイナーズサイト

この度はパッケージプラン デザイナーズサイトをご利用いただきまして、誠にありがとうございます。
パッケージプラン デザイナーズサイトは、デザイナーによる意匠プランを閲覧、3Dデータと見積書を
閲覧・ダウンロードできるサービスです。

注意事項

◆現場組立品

バラ部材・現場組立品になります。

◆価格について

表示価格は参考価格につき、価格に変動がある場合があります。パッケージプランをご使用の際は、お近くの㈱タカショーへお問い合わせの上、必ずお見積もりをお願いいたします。

◆色について

商品カラーは発注時にご指定ください。お選びいただくカラーによっては価格が変わる場合がありますので、ご了承ください。ライトの場合は、本体カラーと照明カラーをご指定ください。

◆納期

パッケージプランは受注生産品になりますので、納期がかかる場合があります。納期のご確認をお願いいたします。

◆ローボルトライト

ローボルト(12V/24V)ライトをご使用の際にはローボルトトランス、ジャンクションボックス、専用コード等のアクセサリが必要となります。施工状況に応じて必要なアクセサリの種類、数量が変わりますので十分な確認をお願いいたします。

パッケージ内容の変更について

パッケージ内容を変更したい場合は、お近くの㈱タカショーまでお問い合わせください。**お問い合わせの際に、見積表紙に記載している「TPGR」もしくは「PPGR」で始まる案件番号をお伝えください。**

免責事項

- パッケージプラン デザイナーズサイト掲載プランは、デザイナーによる意匠デザインになります。施工については法令、条例の順守が必要となります。実際の施工について一切責任を負いません。
- 標準価格(メーカー希望小売価格)での見積となります。
- 表示価格には消費税及び組立費・施工費等は含まれておりません。
- 参考見積ですので、発注の際には品番・仕様等、十分な確認をお願いいたします。
- 現場設置条件を考慮しておりませんので、発注の際には仕様などの十分な確認をお願いいたします。
- パッケージのデザイン、仕様、外観、価格は予告なく変更する場合がありますのでご了承ください。