

# パッケージプラン デザイナーズサイト

この度はパッケージプラン デザイナーズサイトをご利用いただき、誠にありがとうございます。  
パッケージプラン デザイナーズサイトは、デザイナーによる意匠プランを閲覧、3Dデータと見積書を閲覧・ダウンロードできるサービスです。

## 注意事項

### ◆お見積りに関するご注意

本見積は、ベースプラン【PPGR-067-WH】の見積番号になります。  
こちらのプランは、ベースプランの内容を元に色を変更したもので、価格や内容は同じです。  
発注時には、見積表紙に記載している「TPGR」もしくは「PPGR」で始まる案件番号と、下記の色を明記してご連絡ください（お好みの色に変更したい場合も同様）。色指定のない場合は、ベースプランの使用色が適用されることになりますので、ご注意ください。  
何かご不明点がございましたら、お気軽にお問い合わせください。お客様のご注文を心よりお待ちしております。

### ご購入プラン使用色

案件番号：PPGR-067-WH			
部位	商品名	サイズ	色
屋根	ホームヤード <sup>®</sup> ルーフII 別注ダブル	W30×L60×H24	マットホワイト
	内天井	—	オールト <sup>®</sup> コンクリートホワイト
	壁面横貼	—	AB：スプリング <sup>®</sup> オーク
		—	見切材：ステンカラー
	エバーアート <sup>®</sup> ボード	W900×H2440	RC
	スリット格子材埋込30x60	H24用	マットホワイト
	装飾部材	L33	マットホワイト
照明	装飾部材	L60	マットホワイト
	レールペンダントライト	—	ホワイト
	ダウンライト3型	—	グレイッシュゴールド <sup>®</sup>
	エバーアートウォールライト4型	—	シルバー

< お見積 ・ ご注文 > 書 (該当するものに○をお付けください)

見積No	663495-193
------	------------

見積日 2025年 6月 2日  
受注日 年 月 日

お問い合わせや見積変更、ご注文の際はこちらの見積Noをお知らせください

上代金額(定価) 合計	¥5,731,650 (消費税別)
-------------	-------------------

製造納期  
見積有効期限 御見積日より1ヶ月

パッケージプラン 御中



営業 パッケージプラン TEL 073-482-4128  
積算 井地 亜紀子 FAX 073-486-2560  
E-mail: a-iji@takasho.co.jp

見積明細 PPGR067-663495193

現場名称 PPGR067-663495-193

ご注文確認印	出荷日
	月 日 出荷

<<商品明細 1 / 2>>

No.	材料・品名・規格	単価	個数	金額
1	00391103 ホームヤードルーフⅡダブル別注H24 W30xL60 マットブラック(熱線カットポリカ) *移動柱2本	2,360,000	1	2,360,000
2	00389704 ホームヤードルーフⅡ内天井別注 W15W60 スリムステッチ	580,000	2	1,160,000
3	00520589 ホームヤードルーフⅡ壁面SコーナーW18H24ラスティターク *見切ブラック	503,700	2	1,007,400
4	65002601 アルミ角柱60X60マットブラック別注 L2750	30,400	2	60,800
5	00072910 アートボード 910X2440 マットブラック [A10G] 【00057900】	33,600	1	33,600
6	00222223 アートボード 見切材薄型 L3700 ブラック	2,200	4	8,800
7	00025091 サラ小頭トリルネジ 4x16 シルバー アートボード用	25	50	1,250
8	41515100 アートボード用弾性接着剤 PM165-RX 333ml	3,000	1	3,000
9	41516800 アートボード用両面テープ 1本入 20X1.1X10m	1,100	1	1,100
10	00299058 ホームヤードルーフスリット格子材埋込30x60H24用マットBK 30x60xH2250	12,000	34	408,000
11	00291137 ホームヤードルーフエバースクリーン桁下部カバーW20 マットブラック (スリット用)	7,600	2	15,200
12	00617043 ホームヤードルーフ フレーム装飾部材 L60マットブラック ◆キャップ2個付	75,300	2	150,600
13	00616886 ホームヤードルーフ フレーム装飾部材 L33マットブラック キャップ2個付	47,700	2	95,400
14	70360900 HBH-D07B ダウンライト 3型 12/24 ブラウン φ62xH22	28,000	6	168,000
15	75869200 HCE-D03K レールペンダントライト12/24 ブラック φ160xH103	34,000	3	102,000

備考		
	製造途中の取消、変更の場合一部お客様のご負担となる事があります。 別注品は基本的に再使用不可能ですので製造後の返品はできません。 当社見積書以外の材料に変更された場合現場でのトラブルについて責任を負いかねます。	K- 1/ 2

< お見積 ・ ご注文 > 書 (該当するものに○をお付けください)

見積No 663495-193

見積日 2025年 6月 2日  
受注日 年 月 日

お問い合わせや見積変更、ご注文の際はこちらの見積Noをお知らせください



営業 パッケージプラン TEL 073-482-4128  
積算 井地 亜紀子 FAX 073-486-2560  
E-mail: a-iji@takasho.co.jp

パッケージプラン 御中

見積明細 PPGR067-663495193



現場名称 PPGR067-663495-193

<<商品明細 2 / 2>>

No.	材 料 ・ 品 名 ・ 規 格	単 価	個 数	金 額
16	75861600 HCE-002K ロボットレール2m 12/24用	22,000	1	22,000
17	75863000 HCE-004K レールフィート インキャップ 12/24用	3,500	1	3,500
18	71164200 HBA-D37K エバーアートウォールライト4型12/24 マットBK W105xD65xH105	34,000	2	68,000
19	49820800 HEC-035K ガーデン用コート 12/24S用 50mリール φ 0.74x50000	23,000	1	23,000
20	49957100 HCE-0014 ガーデンスケープ 用ドライコン(10個セット) 11X11X23	3,500	2	7,000
21	79463800 HEA-026K 12Vタイマートランス 75W ブラック	33,000	1	33,000

備考		合 計	¥5,731,650
	製造途中の取消、変更の場合一部お客様のご負担となる事があります。 別注品は基本的に再使用不可能ですので製造後の返品はできません。 当社見積書以外の材料に変更された場合現場でのトラブルについて責任を負いかねます。		K- 2/ 2

ホームポートⅡ タプル スリットブラック ブラウンステークリカ 2本移動柱  
内天井 ABシツク スリムステッチ  
壁面セツト ラステイターク・ポートホーム 両面貼 スリットブラック  
スリット材 30x60 スリットブラック

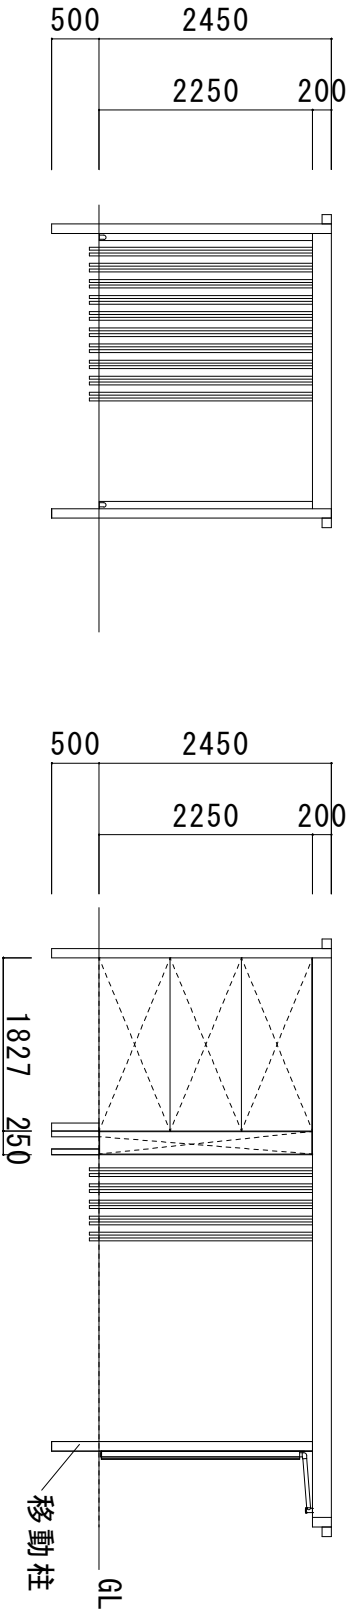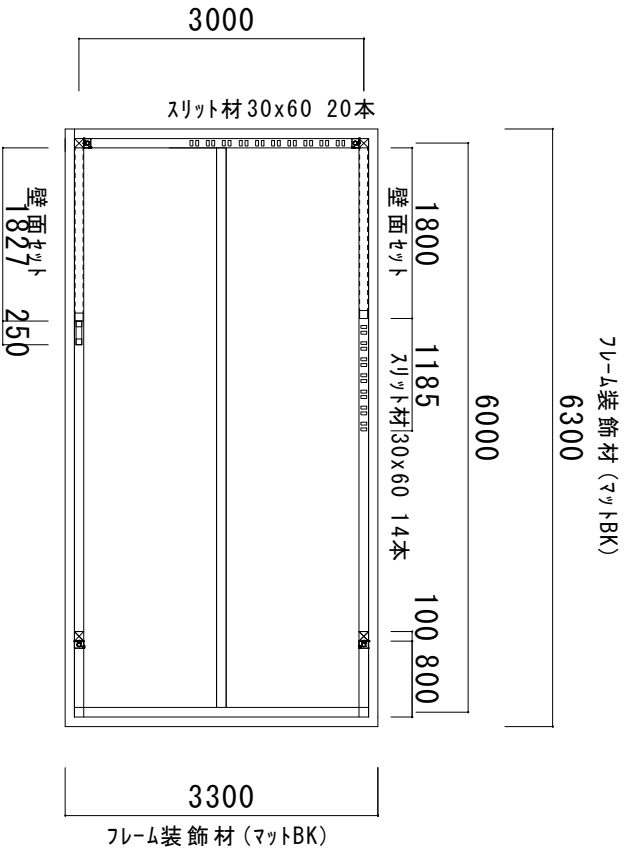

ご注文の際は、図面をご確認の上  
印もしくはサインを右欄にいただき  
ご注文書と併せていただけますよう  
お願いいたします。

お客様ご承認印

(株) タカシヨー

縮尺

担当者

作図者

特記事項

物件名

PPGR067-663495193

見積No. 663495-193

## パッケージプラン デザイナーズサイト

この度はパッケージプラン デザイナーズサイトをご利用いただきまして、誠にありがとうございます。  
パッケージプラン デザイナーズサイトは、デザイナーによる意匠プランを閲覧、3Dデータと見積書を  
閲覧・ダウンロードできるサービスです。

### 注意事項

#### ◆現場組立品

バラ部材・現場組立品になります。

#### ◆価格について

表示価格は参考価格につき、価格に変動がある場合があります。パッケージプランをご使用の際は、お近くの㈱タカショーへお問い合わせの上、必ずお見積もりをお願いいたします。

#### ◆色について

商品カラーは発注時にご指定ください。お選びいただくカラーによっては価格が変わる場合がありますので、ご了承ください。ライトの場合は、本体カラーと照明カラーをご指定ください。

#### ◆納期

パッケージプランは受注生産品になりますので、納期がかかる場合があります。納期のご確認をお願いいたします。

#### ◆ローボルトライト

ローボルト(12V/24V)ライトをご使用の際にはローボルトトランス、ジャンクションボックス、専用コード等のアクセサリが必要となります。施工状況に応じて必要なアクセサリの種類、数量が変わりますので十分な確認をお願いいたします。

### パッケージ内容の変更について

パッケージ内容を変更したい場合は、お近くの㈱タカショーまでお問い合わせください。**お問い合わせの際に、見積表紙に記載している「TPGR」もしくは「PPGR」で始まる案件番号をお伝えください。**

### 免責事項

- パッケージプラン デザイナーズサイト掲載プランは、デザイナーによる意匠デザインになります。施工については法令、条例の順守が必要となります。実際の施工について一切責任を負いません。
- 標準価格(メーカー希望小売価格)での見積となります。
- 表示価格には消費税及び組立費・施工費等は含まれておりません。
- 参考見積ですので、発注の際には品番・仕様等、十分な確認をお願いいたします。
- 現場設置条件を考慮しておりませんので、発注の際には仕様などの十分な確認をお願いいたします。
- パッケージのデザイン、仕様、外観、価格は予告なく変更する場合がありますのでご了承ください。