

# パッケージプラン デザイナーズサイト

この度はパッケージプラン デザイナーズサイトをご利用いただき、誠にありがとうございます。  
パッケージプラン デザイナーズサイトは、デザイナーによる意匠プランを閲覧、3Dデータと見積書を閲覧・ダウンロードできるサービスです。

## 注意事項

### ◆お見積りに関するご注意

本見積は、ベースプラン【PPGR-066WH】の見積番号になります。  
こちらのプランは、ベースプランの内容を元に色を変更したもので、価格や内容は同じです。  
発注時には、見積表紙に記載している「TPGR」もしくは「PPGR」で始まる案件番号と、下記の色を明記してご連絡ください（お好みの色に変更したい場合も同様）。色指定のない場合は、ベースプランの使用色が適用されることになりますので、ご注意ください。

何かご不明点がございましたら、お気軽にお問い合わせください。お客様のご注文を心よりお待ちしております。

### ご購入プラン使用色

案件番号：PPGR-0066WH			
部位	商品名	サイズ	色
屋根	ホームヤードルーフII 別注ダブル	W20xL49xH24.5	マットホワイト
	50x100中間柱	H24	アクティオーク
	内天井	-	ムーンレイク
	装飾部材	L 33	マットホワイト
	装飾部材	L 53	マットホワイト
	アクセントパネル バロック	H24用	アクティオーク
	壁面横貼	-	AB：ランダムストーンホワイト
-		見切材：ステンカラー	
照明	レールペンダントライト	-	ブラック
	ダウンライト3型	-	グレイッシュホワイト
	12Vタイマートランス 75W	-	シルバー

< お見積 ・ ご注文 > 書 (該当するものに○をお付けください)

見積No 663495-191

見積日 2025年 5月 30日  
受注日 年 月 日

お問い合わせや見積変更、ご注文の際はこちらの見積Noをお知らせください

上代金額(定価) 合計 ¥6,335,300 (消費税別)



パッケージプランテサ イーズ サイト | PPGR066

PPGR066\_663495191



ご注文確認印	出荷日
	月 日 出荷

<<商品明細 1 / 1>>

No.	材 料 ・ 品 名 ・ 規 格	単 価	個 数	金 額
1	00391103 ホームヤードルーフⅡダブル別注 W2900xL4900xH2450マットホワイト・熱線カットホリカ 2本移動柱	2,278,000	1	2,278,000
2	00389704 ホームヤードルーフⅡ内天井通気口なし別注 W1450L4900 シック無垢細格子 枠材ステンカラー	498,900	2	997,800
3	00788651 アクセントパネル バロックH24 マットホワイトxマットホワイト 格子:マットホワイト/格子間パネル:マットホワイト	309,100	4	1,236,400
4	00786060 50x100中間柱H24用 マットホワイト アクセントパネル用	35,200	5	176,000
5	00616886 ホームヤードルーフ フレーム装飾部材 L33マットブラック キャップ2個付	47,700	2	95,400
6	00617005 ホームヤードルーフ フレーム装飾部材 L53マットブラック ◆キャップ2個付	54,100	2	108,200
7	82470000 HBH-D07G ダウンライト 3型 12/24 Gコート φ62xH22	28,000	6	168,000
8	75869200 HCE-D03K レールペンタントライト12/24 ブラック φ160xH103	34,000	2	68,000
9	75861600 HCE-002K ローボルトレール2m 12/24用	22,000	1	22,000
10	75863000 HCE-004K レールフィート インキャップ 12/24用	3,500	1	3,500
11	79464500 HEA-026S 12Vタイマートランス 75W シルバー	33,000	1	33,000
12	49820800 HEC-035K ガーデン用コード 12/24S用 50mリール φ0.74x50000	23,000	1	23,000
13	49957100 HCE-0014 ガーデンスケープ用ドライコン(10個セット) 11X11X23	3,500	2	7,000
14	00520565 ホームヤードルーフⅡ用壁面セット コーナー仕様W1000 H2450マットブラック 見切材ブラック	581,800	1	581,800
15	00520589 ホームヤードルーフⅡ用壁面セット全面貼仕様W1900 H2450マットブラック 見切材ブラック	537,200	1	537,200

備考	※2025年5月時点の価格になります。都度正式見積依頼をお願いします。 ※バラ部材・現場組立になります。現場カット・仮穴加工をお願いします。	合 計	¥6,335,300
製造途中の取消、変更の場合一部お客様のご負担となる事があります。 別注品は基本的に再使用不可能ですので製造後の返品はできません。 当社見積書以外の材料に変更された場合現場でのトラブルについて責任を負いかねます。			K- 1/ 1

ホームポートⅡタダLMW2900L4900H2450ツットホイト・熱線カットホリカ \*移動柱×2本  
内天井ツツク 無垢細格子 通気口なし  
アカセツトハネルハロツク ツットホイト 中間柱50角 装飾部材ツットブラツク  
アトホート 壁面ツットブラツク 見切りブラツク  
ダウライト3型 Gゴールト×6個・ローボルトルー2m・ヘンダントライト×2個

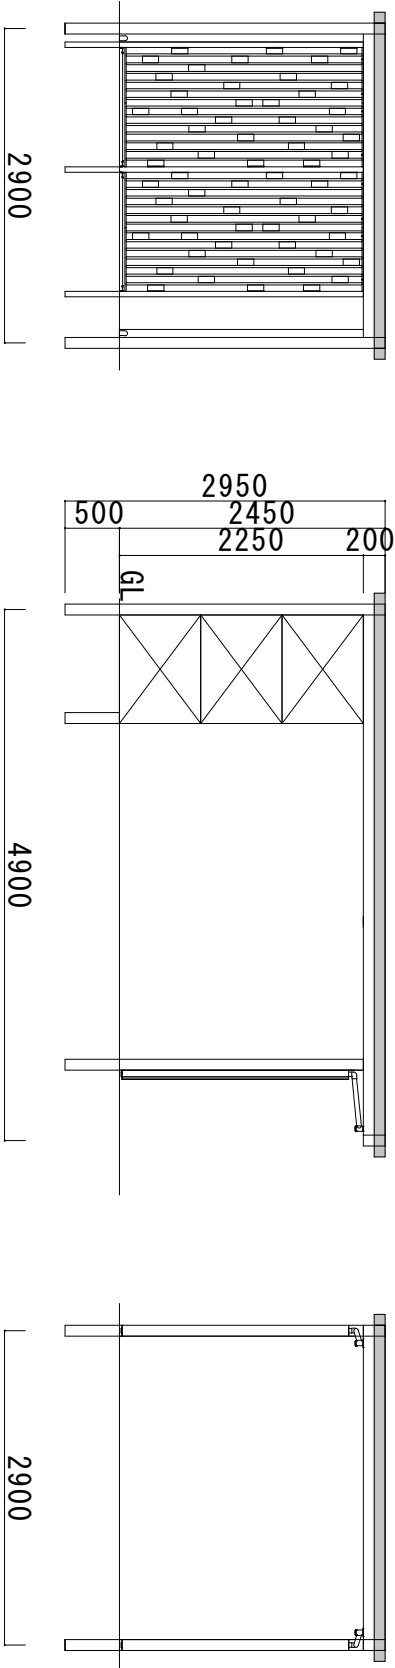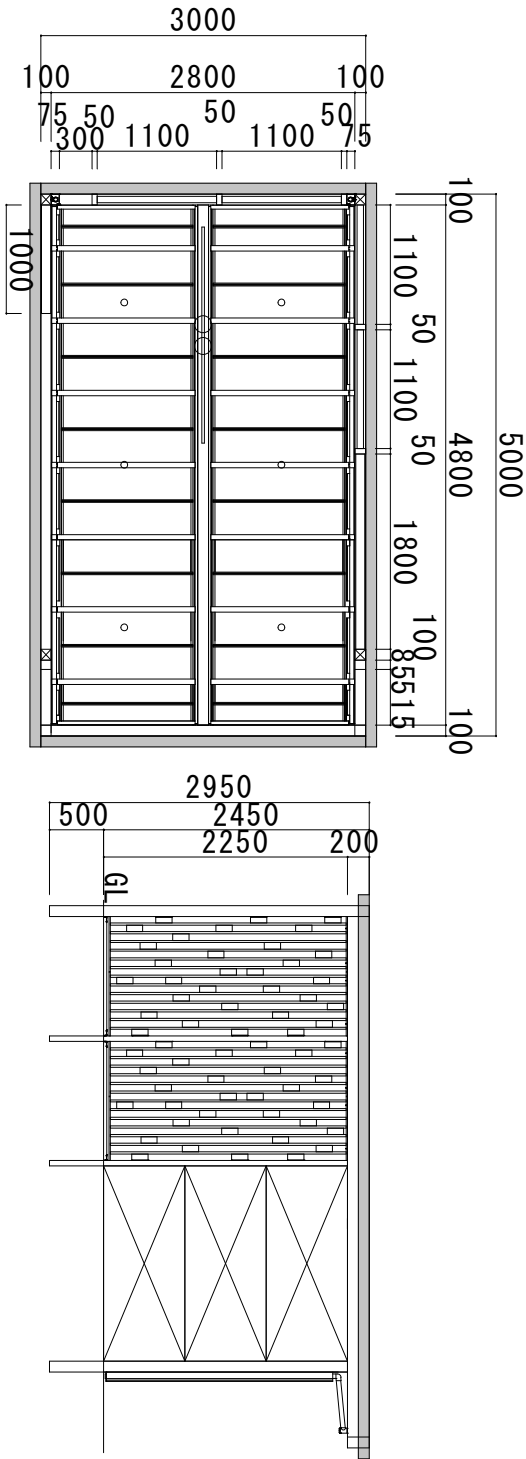

ご注文の際は、図面をご確認の上 印もしくはサインを右欄にいただき ご注文書と併せていただけますよう お願いいたします。		お客様ご承認印		(株) タカシヨー		担当者		作図者		特記事項	
				縮尺						物件名 PPGR-066-663495191	
										見積No. 663495-191	

## パッケージプラン デザイナーズサイト

この度はパッケージプラン デザイナーズサイトをご利用いただきまして、誠にありがとうございます。  
パッケージプラン デザイナーズサイトは、デザイナーによる意匠プランを閲覧、3Dデータと見積書を  
閲覧・ダウンロードできるサービスです。

### 注意事項

#### ◆現場組立品

バラ部材・現場組立品になります。

#### ◆価格について

表示価格は参考価格につき、価格に変動がある場合があります。パッケージプランをご使用の際は、お近くの㈱タカショーへお問い合わせの上、必ずお見積もりをお願いいたします。

#### ◆色について

商品カラーは発注時にご指定ください。お選びいただくカラーによっては価格が変わる場合がありますので、ご了承ください。ライトの場合は、本体カラーと照明カラーをご指定ください。

#### ◆納期

パッケージプランは受注生産品になりますので、納期がかかる場合があります。納期のご確認をお願いいたします。

#### ◆ローボルトライト

ローボルト(12V/24V)ライトをご使用の際にはローボルトトランス、ジャンクションボックス、専用コード等のアクセサリが必要となります。施工状況に応じて必要なアクセサリの種類、数量が変わりますので十分な確認をお願いいたします。

### パッケージ内容の変更について

パッケージ内容を変更したい場合は、お近くの㈱タカショーまでお問い合わせください。**お問い合わせの際に、見積表紙に記載している「TPGR」もしくは「PPGR」で始まる案件番号をお伝えください。**

### 免責事項

- パッケージプラン デザイナーズサイト掲載プランは、デザイナーによる意匠デザインになります。施工については法令、条例の順守が必要となります。実際の施工について一切責任を負いません。
- 標準価格(メーカー希望小売価格)での見積となります。
- 表示価格には消費税及び組立費・施工費等は含まれておりません。
- 参考見積ですので、発注の際には品番・仕様等、十分な確認をお願いいたします。
- 現場設置条件を考慮しておりませんので、発注の際には仕様などの十分な確認をお願いいたします。
- パッケージのデザイン、仕様、外観、価格は予告なく変更する場合がありますのでご了承ください。