

< **お見積** ・ ご注文 > 書 (該当するものに○をお付けください)

見積No 663495-231

見積日 2026年 8月 28日
受注日 年 月 日

お問い合わせや見積変更、ご注文の際はこちらの見積Noをお知らせください

上代金額(定価) 合計 ¥3,732,360 (消費税別)



パッケージプランデザイナーズサイト | PPGR089

現場名称 PPGR089-663495231

ご注文確認印	出荷日
	月 日 出荷

<<商品明細 1 / 3>>

No.	材料・品名・規格	単価	個数	金額
1	00050451 ホームヤードルーフ システムフレーム マットブラック 別注 H2450W5900 *20x150用加工有	354,400	2	708,800
2	00050451 ホームヤードルーフ システムフレーム マットブラック 別注 H2450W1230 追加型*20x150用加工有	153,000	1	153,000
3	00050451 ホームヤードルーフ システムフレーム マットブラック 別注 H2450W680 追加型*20x150用加工有	153,000	1	153,000
4	00050451 アルミ平板20x150 マットブラック 3面納まり H2450W6040	163,000	2	326,000
5	00050451 アルミ平板20x150 マットブラック 1面納まり H2450W1230	72,000	1	72,000
6	00050451 アルミ平板20x150 マットブラック 1面納まり H2450W680	72,000	1	72,000
7	00918690 ニッチスクリーンAタイプ W320H2240マットブラック	166,800	1	166,800
8	00786374 ニッチスクリーンBタイプ W520H2230マットブラック [5G]	214,200	3	642,600
9	00790012 ニッチスクリーン桁下取付部材マットブラック	5,200	4	20,800
10	00809318 エバーアートボードシック 910x2440 プラスターブラック 【00057900】	52,100	6	312,600
11	00222223 アートボード 見切材薄型 L3700 ブラック	2,700	5	13,500
12	00222261 アートボード 平目地ジョイント薄型 L3700 ブラック	2,900	2	5,800
13	00222254 アートボード 出隅コーナージョイントL3700 ブラック	4,600	2	9,200
14	00025466 アートボード 入隅コーナージョイント L3650 ブラック	3,200	1	3,200
15	00025091 サラ小頭トリルネジ 4x16 シルバー アートボード用	28	130	3,640

備考		
	製造途中の取消、変更の場合一部お客様のご負担となる事があります。 別注品は基本的に再使用不可能ですので製造後の返品はできません。 当社見積書以外の材料に変更された場合現場でのトラブルについて責任を負いかねます。	K- 1/ 3

< お見積 ・ ご注文 > 書 (該当するものに○をお付けください)

見積No 663495-231

見積日 2026年 8月 28日
受注日 年 月 日

お問い合わせや見積変更、ご注文の際はこちらの見積Noをお知らせください



パッケージプランデサ イーズ サイト | PPGR089

現場名称 PPGR089-663495231

<<商品明細 2 / 3>>

No.	材 料 ・ 品 名 ・ 規 格	単 価	個 数	金 額
16	41515100 アートボード用弾性接着剤 PM165-RX 333ml	3,600	4	14,400
17	41516800 アートボード用両面テープ 1本入 20X1.1X10m	1,300	2	2,600
18	00609741 アートボード20角廻り縁 L3700 マットBK [5G]W20xD20xL3700	12,100	1	12,100
19	00609253 20角(廻り縁)用キャップ マットブラック	430	2	860
20	12930028 スリットフェンス用格子材120X120ステンカラー別注 L2000	41,300	3	123,900
21	12930009 スリットフェンス用格子材120X120 マットブラック 別注 [5G] L2000	50,500	1	50,500
22	95036249 アルミ胴縁20X40X4000ブロンズ	12,500	11	137,500
23	23105800 KA-40 コーナーアンケル 40mm	790	6	4,740
24	23102700 KA-20 コーナーアンケル 20mm	720	60	43,200
25	17061600 アンケル用トリルネジ 5x13 ブロンズ	69	280	19,320
26	00106806 アートボードウォール用アルミ補強板395X1000(ビス付き)	13,600	2	27,200
27	41498700 アートボード POSシール ブラック 333ml	3,800	1	3,800
28	93026500 De-postスタイルⅡ サテンブラックxマットブラック W380xD123xH380	69,000	1	69,000
29	00050451 ニッチスクリーンB マットブラック 別注 H1510W520	221,000	1	221,000
30	00050451 アルミ平板20x150 マットブラックL字納まり H1520W2801+600	151,000	1	151,000

備考		
	製造途中の取消、変更の場合一部お客様のご負担となる事があります。 別注品は基本的に再使用不可能ですので製造後の返品はできません。 当社見積書以外の材料に変更された場合現場でのトラブルについて責任を負いかねます。	K- 2/ 3

< お見積 ・ ご注文 > 書 (該当するものに○をお付けください)

見積No 663495-231

見積日 2026年 8月 28日
受注日 年 月 日

お問い合わせや見積変更、ご注文の際はこちらの見積Noをお知らせください



パッケージプランデサ イーズ サイト | PPGR089


現場名称 PPGR089-663495231

<<商品明細 3 / 3>>

No.	材 料 ・ 品 名 ・ 規 格	単 価	個 数	金 額
31	70360900 HBH-D07B ダウンライト 3型 12/24 ブラウン φ62xH22	31,900	3	95,700
32	71200700 HBC-D87K エバーアートポール14型12/24 マットBK W78xD78xH626	51,700	1	51,700
33	79120000 HEA-032K 24Vタイマートランス 35W ブラック	20,400	1	20,400
34	49819200 HCE-0003 ガーデン用コート 12/24S用 15m φ0.74x15000	8,300	2	16,600
35	49957100 HCE-0014 ガーデンスケープ用ドライコーン(10個セット) 11X11X23	3,900	1	3,900

備考		合 計	¥3,732,360
	製造途中の取消、変更の場合一部お客様のご負担となる事があります。 別注品は基本的に再使用不可能ですので製造後の返品はできません。 当社見積書以外の材料に変更された場合現場でのトラブルについて責任を負いかねます。		K- 3/ 3



ホームヤード ルーフ システムフレーム マットブラック
アルミ平板20x150 マットブラック
ニッチスクリーンAタイプ・Bタイプ

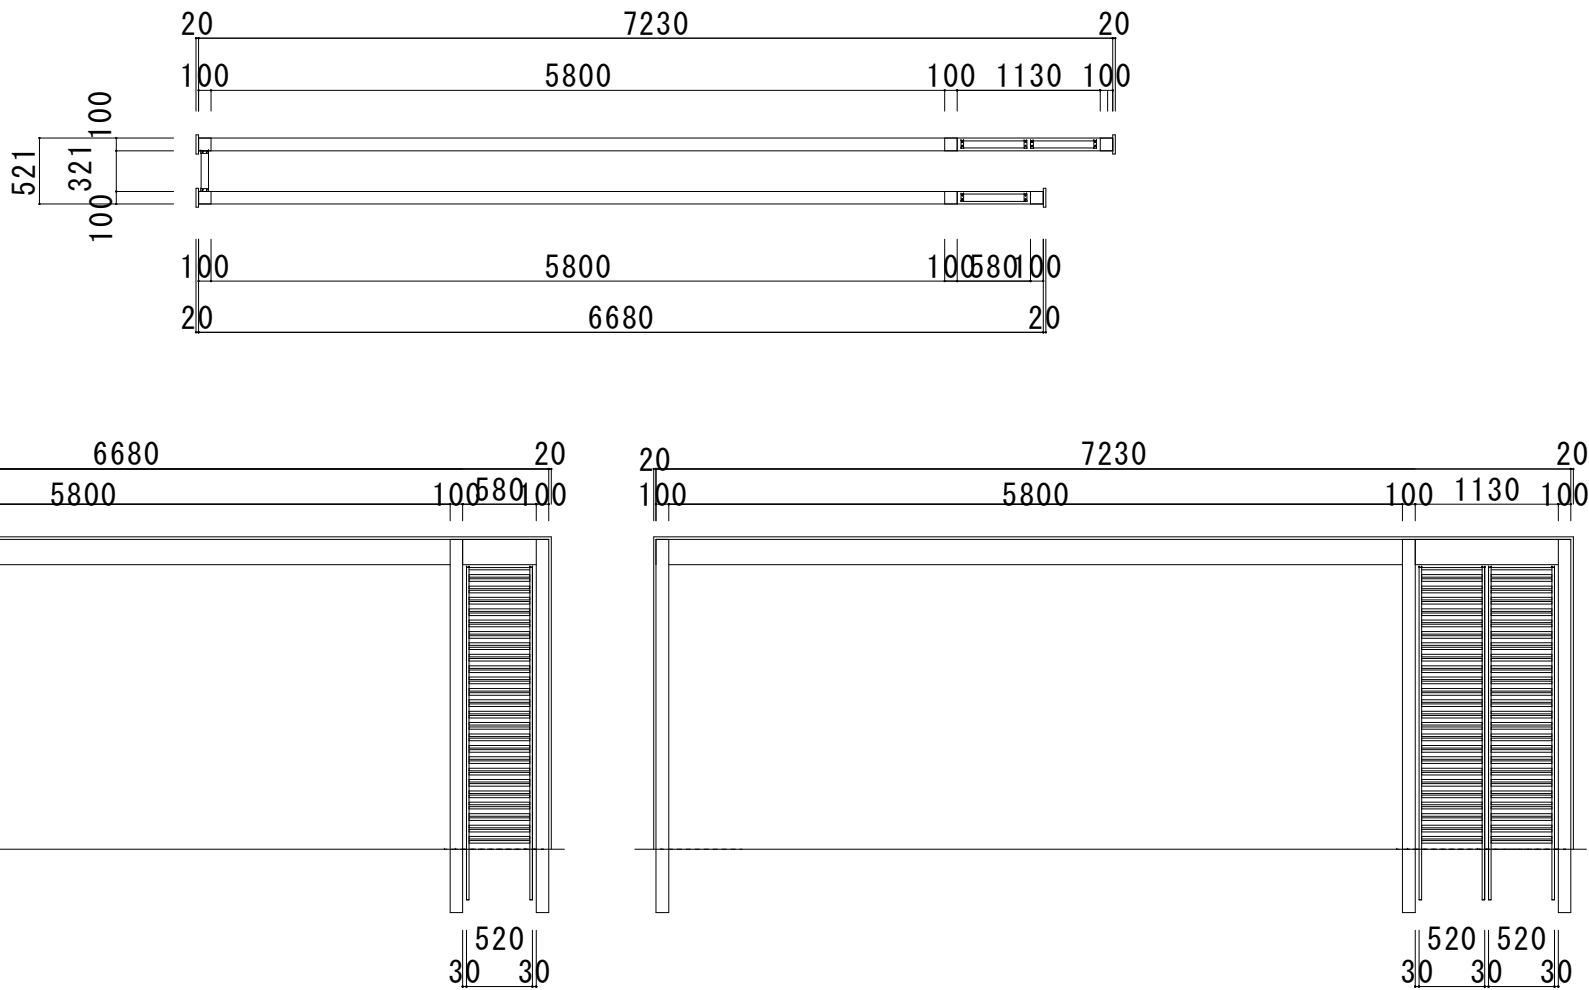

※記載サイズより数ミリのバラつきが生じる場合がありますのでご了承ください。

ご注文の際は、図面をご確認の上 印もしくはサインを右欄にいただき ご注文書と併せていただけますよう お願いいたします。	お客様ご承認印	(株) タカショー			担当者	作図者	特記事項
			縮尺				物件名 見積No. 663495-231

アートボード 両面貼 プラスターブラック 見切:ブラック
アルミ平板20x150 L字納まり
廻り縁20x20

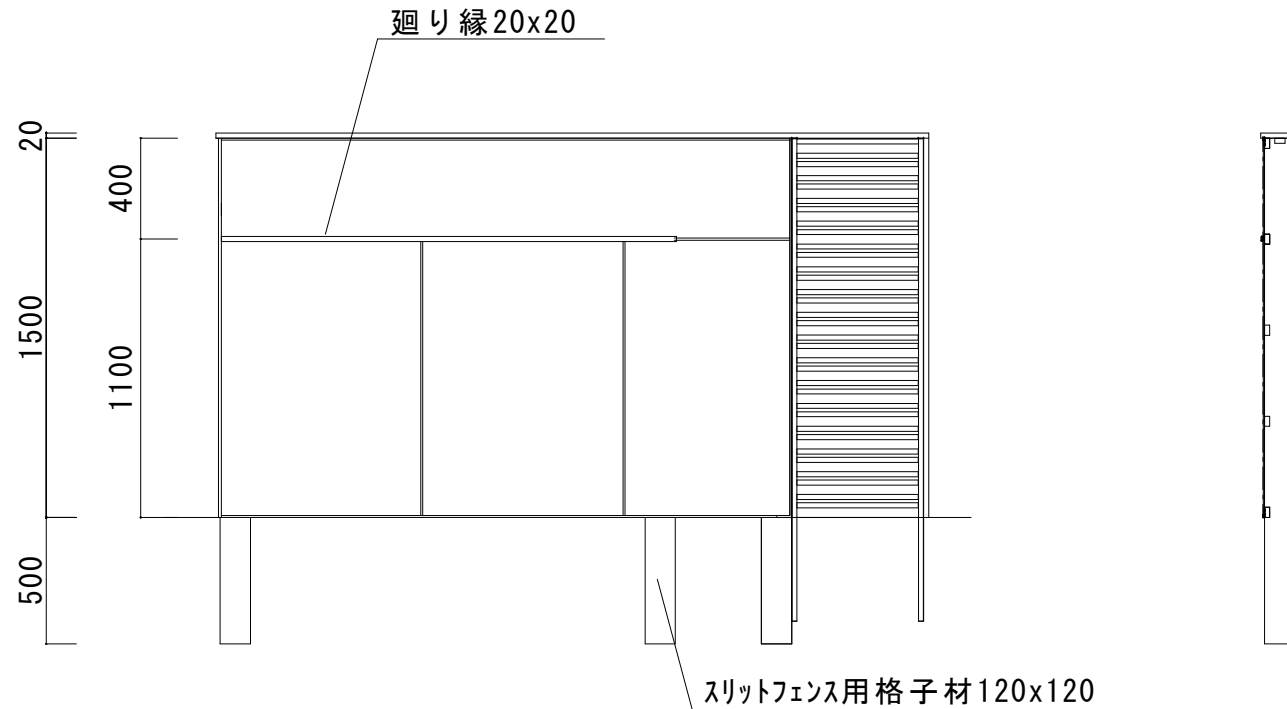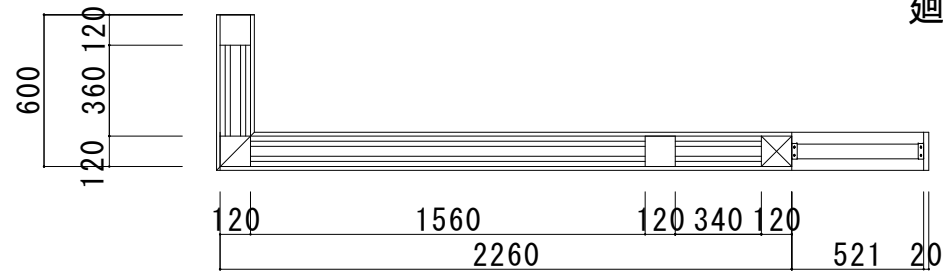

※記載サイズより数ミリのバラつきが生じる場合がありますのでご了承ください。

ご注文の際は、図面をご確認の上
印もしくはサインを右欄にいただき
ご注文書と併せていただけますよう
お願いいたします。

お客様ご承認印

(株) タカショー

縮尺

担当者

作図者

特記事項

物件名

見積No. 663495-231

パッケージプラン デザイナーズサイト

この度はパッケージプラン デザイナーズサイトをご利用いただきまして、誠にありがとうございます。
パッケージプラン デザイナーズサイトは、デザイナーによる意匠プランを閲覧、3Dデータと見積書を
閲覧・ダウンロードできるサービスです。

注意事項

◆現場組立品

バラ部材・現場組立品になります。

◆価格について

表示価格は参考価格につき、価格に変動がある場合があります。パッケージプランをご使用の際は、お近くの㈱タカショーへお問い合わせの上、必ずお見積もりをお願いいたします。

◆色について

商品カラーは発注時にご指定ください。お選びいただくカラーによっては価格が変わる場合がありますので、ご了承ください。ライトの場合は、本体カラーと照明カラーをご指定ください。

◆納期

パッケージプランは受注生産品になりますので、納期がかかる場合があります。納期のご確認をお願いいたします。

◆ローボルトライト

ローボルト(12V/24V)ライトをご使用の際にはローボルトトランス、ジャンクションボックス、専用コード等のアクセサリが必要となります。施工状況に応じて必要なアクセサリの種類、数量が変わりますので十分な確認をお願いいたします。

パッケージ内容の変更について

パッケージ内容を変更したい場合は、お近くの㈱タカショーまでお問い合わせください。**お問い合わせの際に、見積表紙に記載している「TPGR」もしくは「PPGR」で始まる案件番号をお伝えください。**

免責事項

- パッケージプラン デザイナーズサイト掲載プランは、デザイナーによる意匠デザインになります。施工については法令、条例の順守が必要となります。実際の施工について一切責任を負いません。
- 標準価格(メーカー希望小売価格)での見積となります。
- 表示価格には消費税及び組立費・施工費等は含まれておりません。
- 参考見積ですので、発注の際には品番・仕様等、十分な確認をお願いいたします。
- 現場設置条件を考慮しておりませんので、発注の際には仕様などの十分な確認をお願いいたします。
- パッケージのデザイン、仕様、外観、価格は予告なく変更する場合がありますのでご了承ください。