パッケージプラン デザイナーズサイト

この度はパッケージプラン　デザイナーズサイトをご利用いただき、誠にありがとうございます。
パッケージプラン　デザイナーズサイトは、デザイナーによる意匠プランを閲覧、３Dデータと見積書を閲覧・ダウンロードできるサービスです。

注意事項

◆お見積りに関するご注意

本見積は、ベースプラン【PPGR-082】の見積番号になります。
こちらのプランは、ベースプランの内容を元に色を変更したもので、価格や内容は同じです。
発注時には、見積表紙に記載している「TPGR」もしくは「PPGR」で始まる案件番号と、下記の色を明記してご連絡ください（お好みの色に変更したい場合も同様）。色指定のない場合は、ベースプランの使用色が適用されることになりますので、ご注意ください。

何かご不明点がございましたら、お気軽にお問い合わせください。お客様のご注文を心よりお待ちしております。

ご購入プラン使用色

案件番号：PPGR-082-**GR**			
部位	商品名	サイズ	色
フレーム	ﾎｰﾑﾔｰﾄﾞﾙｰﾌII ﾗｲﾃｨﾝｸﾞﾌｪｲｽ	別注 W3700×H2450	ﾏｯﾄﾀﾞｰｸｸﾞﾚｰ
	ﾎｰﾑﾔｰﾄﾞﾙｰﾌｼｽﾃﾑ ﾌﾚｰﾑ	別注 W4200×H2450	ﾏｯﾄﾀﾞｰｸｸﾞﾚｰ
	ﾎｰﾑﾔｰﾄﾞﾙｰﾌｼｽﾃﾑ ﾌﾚｰﾑ	別注 W3700×H2450	ﾏｯﾄﾀﾞｰｸｸﾞﾚｰ
	ｱﾙﾐ平板　20×150　3面納まり	W3840×H2450×2set	ﾏｯﾄﾌﾞﾗｯｸ
	ｱﾙﾐ平板　20×150　3面納まり	W4340×H2450×1set	ﾏｯﾄﾌﾞﾗｯｸ
	ｱﾙﾐ角柱　85角	L3000	ﾏｯﾄﾗｲﾄｸﾞﾚｰ
	ﾆｯﾁｽｸﾘｰﾝAﾀｲﾌﾟ	H2240×W320	ﾏｯﾄﾗｲﾄｸﾞﾚｰ
	ﾛｰﾄｱﾙﾐｹﾞｰﾄ ﾗﾝﾀﾞﾑ	H16×W08+08	ﾌﾞﾗｯｸ
	ｱｰﾄﾎﾞｰﾄﾞ	W910×H1820	ABｼｯｸ：ｽｸﾗｯﾁｸﾞﾚｰ
			見切材・平目地ｼﾞｮｲﾝﾄ・出隅ｺｰﾅｰｼﾞｮｲﾝﾄ：ｽﾃﾝｶﾗｰ
	24Vﾀｲﾏｰﾄﾗﾝｽ 75W	ー	ﾌﾞﾗｯｸ
門柱	ｱｰﾄﾎﾞｰﾄﾞ	W910×H1820	ABｼｯｸ：ｽｸﾗｯﾁｸﾞﾚｰ
			見切材・平目地ｼﾞｮｲﾝﾄ・入隅ｺｰﾅｰｼﾞｮｲﾝﾄ：ｽﾃﾝｶﾗｰ
	ｱｰﾄﾎﾞｰﾄﾞ	W910×H1820	ABｼｯｸ：ﾌﾟﾗｽﾀｰｸﾞﾚｰ
			見切材・平目地ｼﾞｮｲﾝﾄ・出隅ｺｰﾅｰｼﾞｮｲﾝﾄ：ｽﾃﾝｶﾗｰ
	ｱｰﾄﾎﾞｰﾄﾞ	W910×H1820	AB：ｸﾞﾘｯﾀｰｼﾙﾊﾞｰ
			見切材・平目地ｼﾞｮｲﾝﾄ・出隅ｺｰﾅｰｼﾞｮｲﾝﾄ：ｽﾃﾝｶﾗｰ
	ｱｰﾄｳｯﾄﾞ笠木ｽﾘﾑﾗｲﾝ 165幅	90°ｺｰﾅｰ・L40・L20	ﾌﾞﾗｯｸ
	口金ﾎﾟｽﾄ		ﾌﾞﾗｯｸ

＜ お見積 ・ ご注文 ＞ 書

（該当するものに〇をお付けください）

見積No	663495-224

お問い合わせや見積変更、ご注文の際はこちらの見積Noをお知らせください

上代金額(定価) 合計	¥3,806,880 (消費税別)

見 積 日　2026年 7月 13日
受 注 日　年 月 日

株式会社タカショー

ご注文確認印	出荷日 月 日 出荷

ﾊﾟｯｹｰｼﾞﾌﾟﾗﾝﾃﾞｻﾞｲﾅｰｽﾞｻｲﾄ | PPGR082

現場名称 PPGR082-663495224

<<商品明細 1 / 4>>

No.	材 料 ・ 品 名 ・ 規 格	単 価	個 数	金 額
1	00050451 ﾎｰﾑﾔｰﾄﾞﾙｰﾌ ﾗｲﾃｨﾝｸﾞﾌｪｲｽ ﾏｯﾄﾌﾞﾗｯｸ 別注 H2450W3700 *20x150用加工有	510,300	1	510,300
2	00050451 ﾎｰﾑﾔｰﾄﾞﾙｰﾌ ｼｽﾃﾑﾌﾚｰﾑ ﾏｯﾄﾌﾞﾗｯｸ 別注 H2450W4200 *20x150用加工有	317,000	1	317,000
3	00050451 ﾎｰﾑﾔｰﾄﾞﾙｰﾌ ｼｽﾃﾑﾌﾚｰﾑ ﾏｯﾄﾌﾞﾗｯｸ 別注 H2450W3700 *20x150用加工有	266,800	1	266,800
4	00050451 ｱﾙﾐ平板20x150 ﾏｯﾄﾌﾞﾗｯｸ 3面納まり H2450W3840	129,500	2	259,000
5	00050451 ｱﾙﾐ平板20x150 ﾏｯﾄﾌﾞﾗｯｸ 3面納まり H2450W4340	137,100	1	137,100
6	00918690 ﾆｯﾁｽｸﾘｰﾝAﾀｲﾌﾟ W320H2240ﾏｯﾄﾌﾞﾗｯｸ	151,600	1	151,600
7	00790012 ﾆｯﾁｽｸﾘｰﾝ桁下取付部材ﾏｯﾄﾌﾞﾗｯｸ	4,700	1	4,700
8	79130900 HEA-032S 24Vﾀｲﾏｰﾄﾗﾝｽ 35W ｼﾙﾊﾞｰ	18,500	1	18,500
9	49820800 HEC-035K ｶﾞｰﾃﾞﾝ用ｺｰﾄﾞ 12/24S用 50mﾘｰﾙ φ0.74x50000	28,000	1	28,000
10	49817800 HCE-0001 ｶﾞｰﾃﾞﾝｽｹｰﾌﾟ用ﾄﾞﾗｲｺｰﾝ(4個ｾｯﾄ) 11X11X23	1,700	1	1,700
11	00119394 ｴﾊﾞｰｱｰﾄﾎﾞｰﾄﾞｼｯｸ 910x1820 ﾌﾟﾗｽﾀｰﾌﾞﾗｯｸ 【00057900】	34,000	4	136,000
12	00261635 ｱｰﾄﾎﾞｰﾄﾞ見切材薄型 L3700 N-30	5,600	2	11,200
13	00262274 ｱｰﾄﾎﾞｰﾄﾞ平目地ｼﾞｮｲﾝﾄ薄型 L3700 N-30	5,800	2	11,600
14	00262113 ｱｰﾄﾎﾞｰﾄﾞ出隅ｺｰﾅｰｼﾞｮｲﾝﾄ L3700 N-30	7,300	4	29,200
15	80367500 補修用ﾀｯﾁｱｯﾌﾟﾍﾟｲﾝﾄ N-30 内容量 13ml	3,200	1	3,200

備考			
	製造途中の取消、変更の場合一部お客様のご負担となる事があります。 別注品は基本的に再使用不可能ですので製造後の返品はできません。 当社見積書以外の材料に変更された場合現場でのトラブルについて責任を負いかねます。		K－ 1/ 4

＜ お見積 ・ ご注文 ＞ 書

（該当するものに〇をお付けください）

見積No	663495-224

お問い合わせや見積変更、ご注文の際はこちらの見積Noをお知らせください

見 積 日　2026年　7月　13日
受 注 日　年　月　日

株式会社タカショー

ﾊﾟｯｹｰｼﾞﾌﾟﾗﾝﾃﾞｻﾞｲﾅｰｽﾞｻｲﾄ｜PPGR082

現場名称　PPGR082-663495224

<<商品明細　2 / 4>>

No.	材 料 ・ 品 名 ・ 規 格	単 価	個 数	金 額
16	41498700 ｱｰﾄﾎﾞｰﾄﾞ POSｼｰﾙ ﾌﾞﾗｯｸ 333ml	3,100	1	3,100
17	00937899 口金ﾎﾟｽﾄ ﾌﾞﾗｯｸ	70,600	1	70,600
18	00939190 口金ﾎﾟｽﾄ用70mmｽﾍﾟｰｻｰ ﾌﾞﾗｯｸ	19,100	1	19,100
19	00609437 ｱﾙﾐ角柱 85角 L3000 ｷｬｯﾌﾟ付 ﾏｯﾄﾌﾞﾗｯｸ [5G]	47,500	2	95,000
20	89469700 ｱﾙﾐ格子部材30x85xL4000 ｽﾃﾝC	14,200	2	28,400
21	23106500 KA-60 ｺｰﾅｰｱﾝｸﾞﾙ 60mm	770	22	16,940
22	17061600 ｱﾝｸﾞﾙ用ﾄﾞﾘﾙﾈｼﾞ 5x13 ﾌﾞﾛﾝｽﾞ	62	100	6,200
23	23191100 TB-50B 竹垣用ﾄﾞﾘﾙﾈｼﾞ 4x50 ﾌﾞﾛﾝｽﾞ	94	10	940
24	00267903 ﾛｰﾄｱﾙﾐｹﾞｰﾄ ﾗﾝﾀﾞﾑ H16W08+08	720,100	1	720,100
25	00119455 ｴﾊﾞｰｱｰﾄﾎﾞｰﾄﾞｼｯｸ 910x1820 ｱﾘｽﾄﾝﾏｰﾌﾞﾙ 【00057900】	34,000	8	272,000
26	00119394 ｴﾊﾞｰｱｰﾄﾎﾞｰﾄﾞｼｯｸ 910x1820 ﾌﾟﾗｽﾀｰﾌﾞﾗｯｸ 【00057900】	34,000	2	68,000
27	00072842 ｱｰﾄﾎﾞｰﾄﾞ 910X1820 ﾏｯﾄﾌﾞﾗｯｸ [A10G]【00057900】	26,100	1	26,100
28	00222124 ｱｰﾄﾎﾞｰﾄﾞ見切材薄型 L3700 ｽﾃﾝｶﾗｰ	2,400	4	9,600
29	00222162 ｱｰﾄﾎﾞｰﾄﾞ平目地ｼﾞｮｲﾝﾄ薄型 L3700 ｽﾃﾝｶﾗｰ	2,600	3	7,800
30	00222155 ｱｰﾄﾎﾞｰﾄﾞ出隅ｺｰﾅｰｼﾞｮｲﾝﾄL3700 ｽﾃﾝｶﾗｰ	4,100	1	4,100

備考			
	製造途中の取消、変更の場合一部お客様のご負担となる事があります。 別注品は基本的に再使用不可能ですので製造後の返品はできません。 当社見積書以外の材料に変更された場合現場でのトラブルについて責任を負いかねます。		K－ 2/ 4

＜ お見積 ・ ご注文 ＞ 書

（該当するものに〇をお付けください）

見積No	663495-224

お問い合わせや見積変更、ご注文の際はこちらの見積Noをお知らせください

見 積 日　2026年　7月　13日
受 注 日　年　月　日

株式会社タカショー

ﾊﾟｯｹｰｼﾞﾌﾟﾗﾝﾃﾞｻﾞｲﾅｰｽﾞｻｲﾄ｜PPGR082

現場名称　PPGR082-663495224

<<商品明細　3 / 4>>

No.	材 料 ・ 品 名 ・ 規 格	単 価	個 数	金 額
31	00025442 ｱｰﾄﾎﾞｰﾄﾞ入隅ｺｰﾅｰｼﾞｮｲﾝﾄ L3650 ｽﾃﾝｶﾗｰ	2,900	1	2,900
32	00222223 ｱｰﾄﾎﾞｰﾄﾞ見切材薄型 L3700 ﾌﾞﾗｯｸ	2,400	3	7,200
33	00222261 ｱｰﾄﾎﾞｰﾄﾞ平目地ｼﾞｮｲﾝﾄ薄型 L3700 ﾌﾞﾗｯｸ	2,600	2	5,200
34	00222254 ｱｰﾄﾎﾞｰﾄﾞ出隅ｺｰﾅｰｼﾞｮｲﾝﾄL3700 ﾌﾞﾗｯｸ	4,100	1	4,100
35	00025091 ｻﾗ小頭ﾄﾞﾘﾙﾈｼﾞ4x16 ｼﾙﾊﾞｰ ｱｰﾄﾎﾞｰﾄﾞ用	25	180	4,500
36	41515100 ｱｰﾄﾎﾞｰﾄﾞ用弾性接着剤 PM165-RX 333ml	3,000	4	12,000
37	41516800 ｱｰﾄﾎﾞｰﾄﾞ 用両面ﾃｰﾌﾟ 1本入 20X1.1X10m	1,100	2	2,200
38	12930028 ｽﾘｯﾄﾌｪﾝｽ用格子材120X120ｽﾃﾝｶﾗｰ別注 L2200	51,200	4	204,800
39	95036249 ｱﾙﾐ胴縁20X40X4000ﾌﾞﾛﾝｽﾞ	11,300	12	135,600
40	23105800 KA-40 ｺｰﾅｰｱﾝｸﾞﾙ 40mm	710	12	8,520
41	23102700 KA-20 ｺｰﾅｰｱﾝｸﾞﾙ 20mm	650	54	35,100
42	17061600 ｱﾝｸﾞﾙ用ﾄﾞﾘﾙﾈｼﾞ 5x13 ﾌﾞﾛﾝｽﾞ	62	190	11,780
43	23191100 TB-50B 竹垣用ﾄﾞﾘﾙﾈｼﾞ 4x50 ﾌﾞﾛﾝｽﾞ	94	50	4,700
44	00106806 ｱｰﾄﾎﾞｰﾄﾞｳｫｰﾙ用ｱﾙﾐ補強板395X1000(ﾋﾞｽ付き)	12,300	1	12,300
45	00474530 ｱｰﾄｳｯﾄﾞ笠木ｽﾘﾑL90° ｺｰﾅｰS165幅 ﾌﾞﾗｯｸ	55,000	1	55,000

備考			
	製造途中の取消、変更の場合一部お客様のご負担となる事があります。 別注品は基本的に再使用不可能ですので製造後の返品はできません。 当社見積書以外の材料に変更された場合現場でのトラブルについて責任を負いかねます。		K－ 3/ 4

＜ お見積 ・ ご注文 ＞ 書

（該当するものに〇をお付けください）

見積No	663495-224

お問い合わせや見積変更、ご注文の際はこちらの見積Noをお知らせください

見 積 日　2026年　7月　13日
受 注 日　年　月　日

株式会社タカショー

ﾊﾟｯｹｰｼﾞﾌﾟﾗﾝﾃﾞｻﾞｲﾅｰｽﾞｻｲﾄ｜PPGR082

現場名称　PPGR082-663495224

<<商品明細　4 / 4>>


No.	材 料 ・ 品 名 ・ 規 格	単 価	個 数	金 額
46	00474387 ｱｰﾄｳｯﾄﾞ笠木ｽﾘﾑL165幅笠木本体S L40 ﾌﾞﾗｯｸ	33,800	1	33,800
47	00474370 ｱｰﾄｳｯﾄﾞ笠木ｽﾘﾑL165幅笠木本体S L20 ﾌﾞﾗｯｸ	16,700	1	16,700
48	00474455 ｱｰﾄｳｯﾄﾞ笠木ｽﾘﾑL用端部ｷｬｯﾌﾟS165幅 ﾌﾞﾗｯｸ色 ﾌﾞﾗｯｸ/ﾏｯﾄﾌﾞﾗｯｸ	5,200	1	5,200
49	00381487 ｱｰﾄｳｯﾄﾞ笠木ｽﾘﾑL連結ｶﾊﾞｰS165幅 ﾌﾞﾗｯｸ色 ﾌﾞﾗｯｸ/ﾏｯﾄﾌﾞﾗｯｸ	1,400	1	1,400
50	76218700 AIA-52SU ｼﾝﾜｯｼｬｰ5x19 ｽﾃﾝｶﾗｰ 5x19	200	50	10,000


備考		合 計	¥3,806,880
	製造途中の取消、変更の場合一部お客様のご負担となる事があります。 別注品は基本的に再使用不可能ですので製造後の返品はできません。 当社見積書以外の材料に変更された場合現場でのトラブルについて責任を負いかねます。		K－ 4/ 4

ホームヤードルーフ ライティングフェイス マットブラック

アルミ平板20x150 マットブラック

ニッチスクリーンAタイプ マットブラック

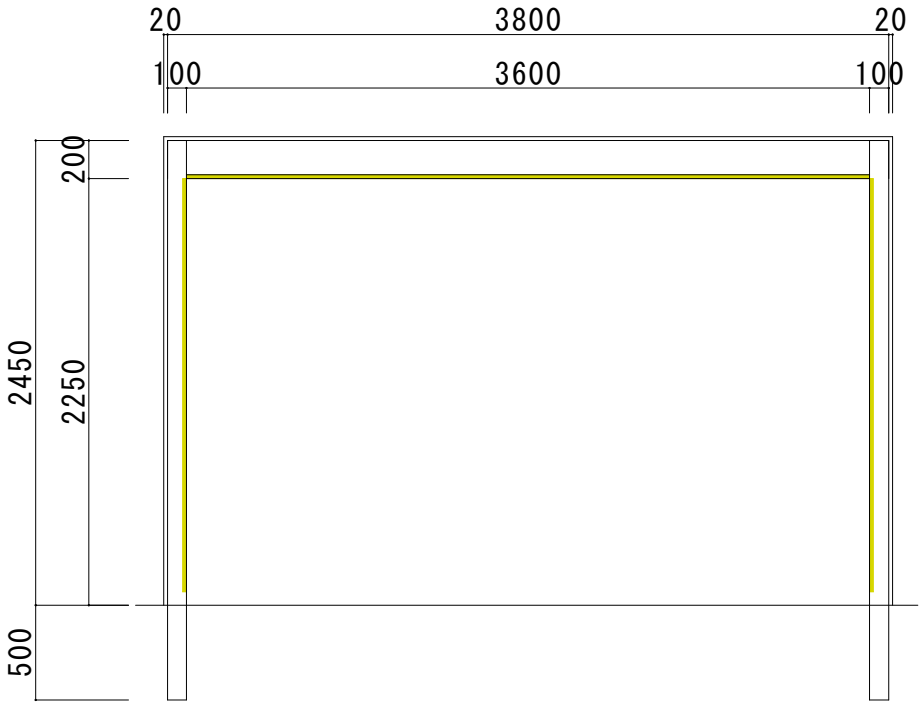

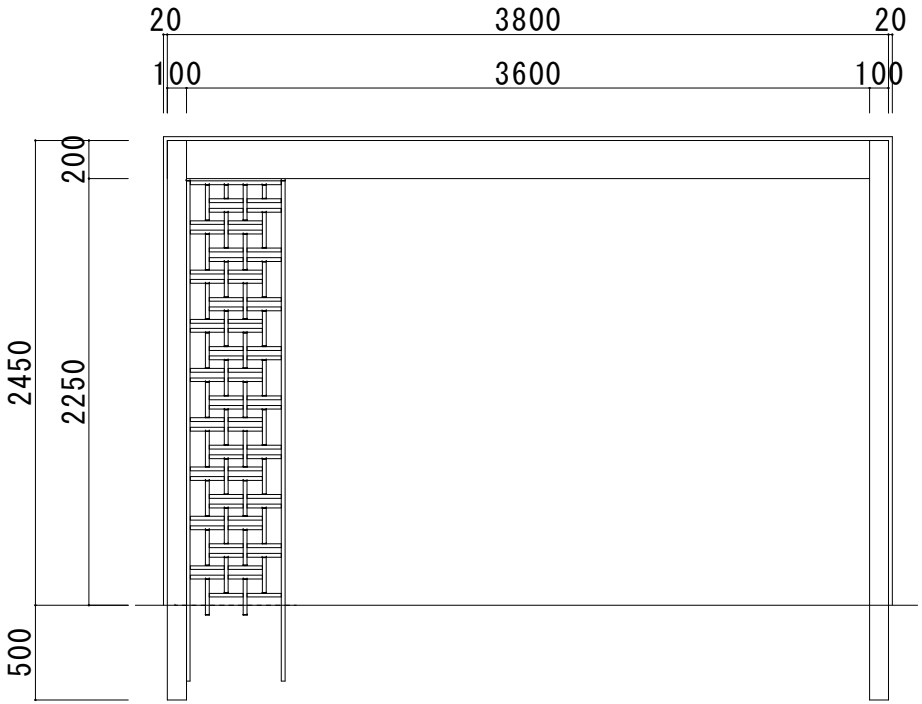

※記載サイズより数ミリのバラつきが生じる場合がありますのでご了承ください。

ご注文の際は、図面をご確認の上 印もしくはサインを右欄にいただき ご注文書と併せていただけますよう お願いいたします。	お客様ご承認印	（株）タカショー本社積算課	担当者	作図者	特記事項
		縮尺			物件名


見積No.663495-224

ﾎｰﾑﾔｰﾄﾞﾙｰﾌ ｼｽﾃﾑﾌﾚｰﾑ ﾏｯﾄﾌﾞﾗｯｸ

ｱﾙﾐ平板20x150 ﾏｯﾄﾌﾞﾗｯｸ

ｱｰﾄﾎﾞｰﾄﾞ ﾌﾟﾗｽﾀｰﾌﾞﾗｯｸ 見切:N-30

口金ﾎﾟｽﾄ ﾌﾞﾗｯｸ

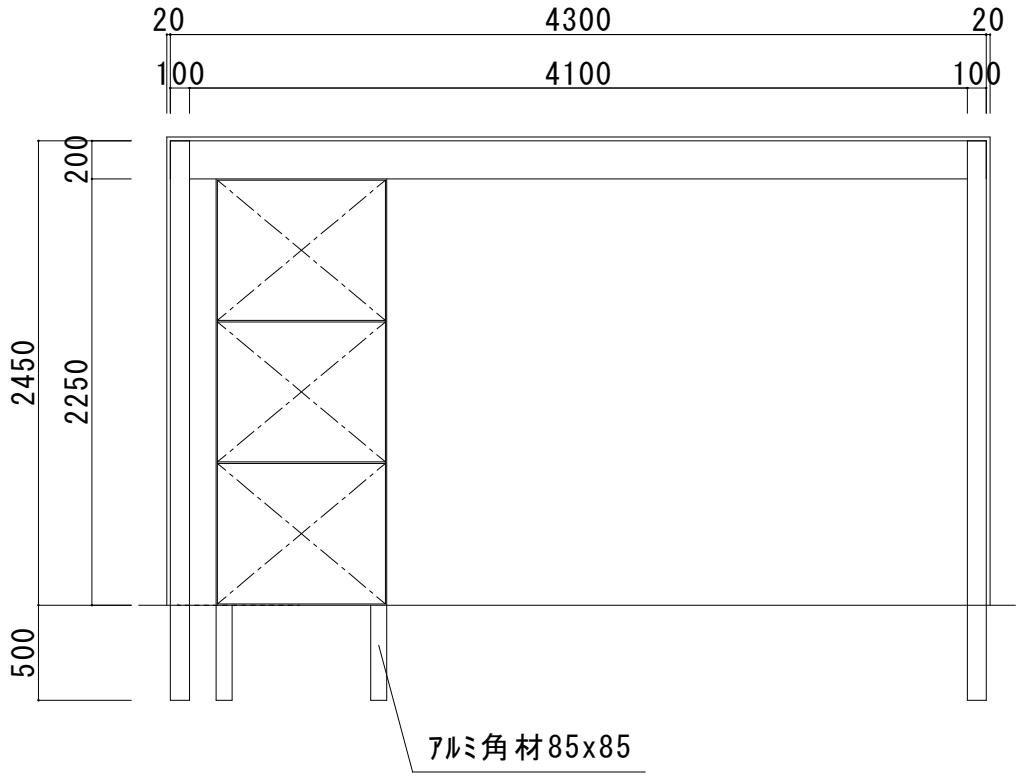

※記載サイズより数ミリのバラつきが生じる場合がありますのでご了承ください。


ご注文の際は、図面をご確認の上印もしくはサインを右欄にいただきご注文書と併せていただけますようお願いいたします。	お客様ご承認印	（株）タカショー本社積算課		担当者	作図者	特記事項
			縮尺			物件名


見積No.663495-224

ｱｰﾄﾎﾞｰﾄﾞ 表面 ｱﾘｽﾄﾝﾏｰﾌﾞﾙ/ﾌﾟﾗｽﾀｰﾌﾞﾗｯｸ/ﾏｯﾄﾌﾞﾗｯｸ
見切材:ﾌﾞﾗｯｸ/ｽﾃﾝｶﾗｰ

ｱｰﾄﾎﾞｰﾄﾞ 裏面 ｱﾘｽﾄﾝﾏｰﾌﾞﾙ 見切:ｽﾃﾝｶﾗｰ

ｽﾘﾑﾗｲﾝ笠木165 ﾌﾞﾗｯｸ L字納まり

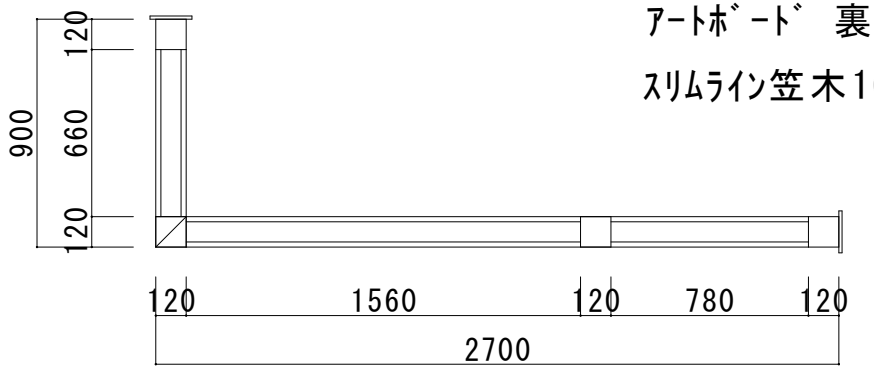

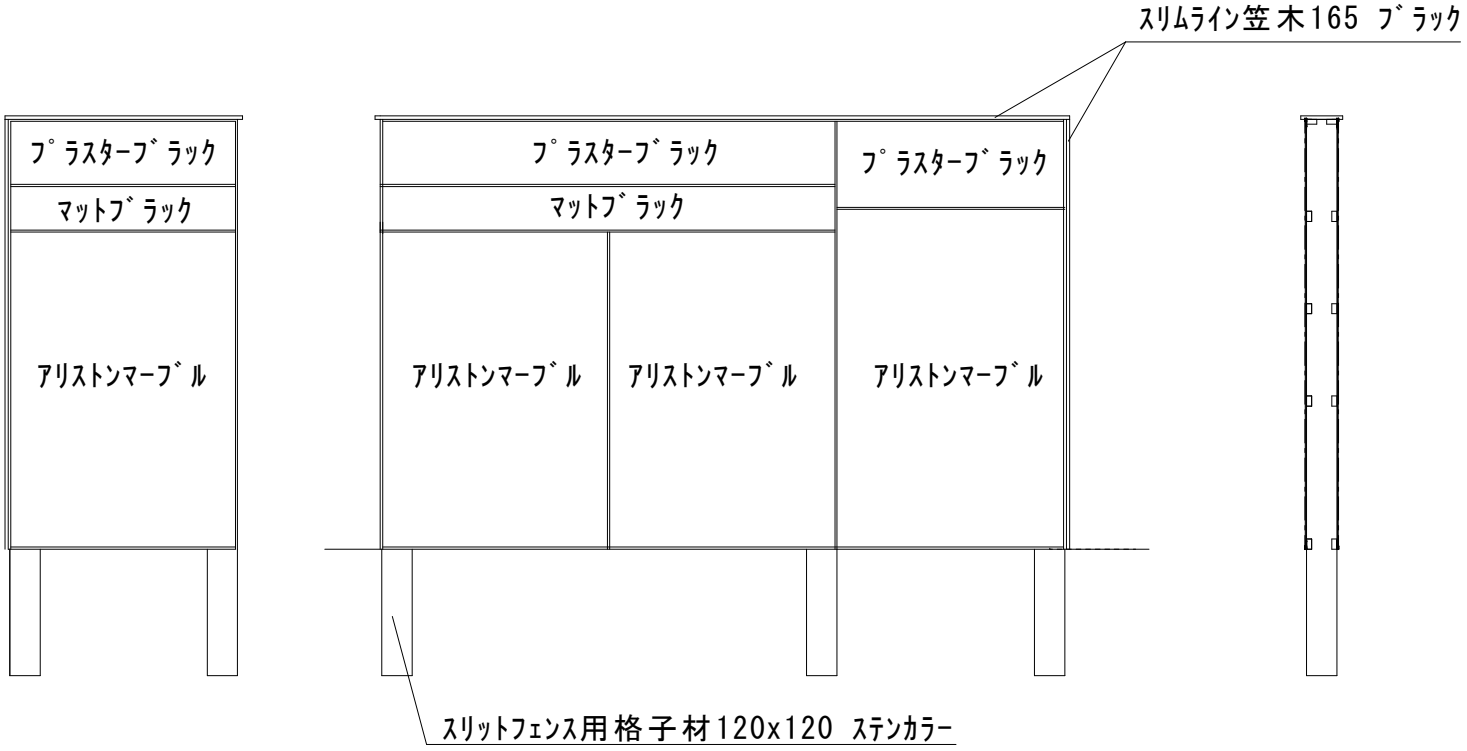

※記載サイズより数ミリのバラつきが生じる場合がありますのでご了承ください。

ご注文の際は、図面をご確認の上印もしくはサインを右欄にいただきご注文書と併せていただけますようお願いいたします。	お客様ご承認印	（株）タカショー本社積算課		担当者	作図者	特記事項
			縮尺			物件名
						見積No.663495-224

パッケージプラン　デザイナーズサイト

この度はパッケージプラン　デザイナーズサイトをご利用いただきまして、誠にありがとうございます。
パッケージプラン　デザイナーズサイトは、デザイナーによる意匠プランを閲覧、3Dデータと見積書を閲覧・ダウンロードできるサービスです。

注意事項

◆現場組立品

バラ部材・現場組立品になります。

◆価格について

表示価格は参考価格につき、価格に変動がある場合があります。パッケージプランをご使用の際は、お近くの㈱タカショーへお問い合わせの上、必ずお見積もりをお願いいたします。

◆色について

商品カラーは発注時にご指定ください。お選びいただくカラーによっては価格が変わる場合がありますので、ご了承ください。ライトの場合は、本体カラーと照明カラーをご指定ください。

◆納期

パッケージプランは受注生産品になりますので、納期がかかる場合があります。納期のご確認をお願いいたします。

◆ローボルトライト

ローボルト(12V/24V)ライトをご使用の際にはローボルトトランス、ジャンクションボックス、専用コード等のアクセサリーが必要となります。施工状況に応じて必要なアクセサリーの種類、数量が変わりますので十分な確認をお願いいたします。

パッケージ内容の変更について

パッケージ内容を変更したい場合は、お近くの㈱タカショーまでお問い合わせください。お問い合わせの際に、見積表紙に記載している「TPGR」もしくは「PPGR」で始まる案件番号をお伝えください。

免責事項

●パッケージプラン　デザイナーズサイト掲載プランは、デザイナーによる意匠デザインになります。施工については法令、条例の順守が必要となります。実際の施工について一切責任を負いません。
●標準価格(メーカー希望小売価格)での見積となります。
●表示価格には消費税及び組立費・施工費等は含まれておりません。
●参考見積ですので、発注の際には品番・仕様等、十分な確認をお願いいたします。
●現場設置条件を考慮しておりませんので、発注の際には仕様などの十分な確認をお願いいたします。
●パッケージのデザイン、仕様、外観、価格は予告なく変更する場合がありますのでご了承ください。